
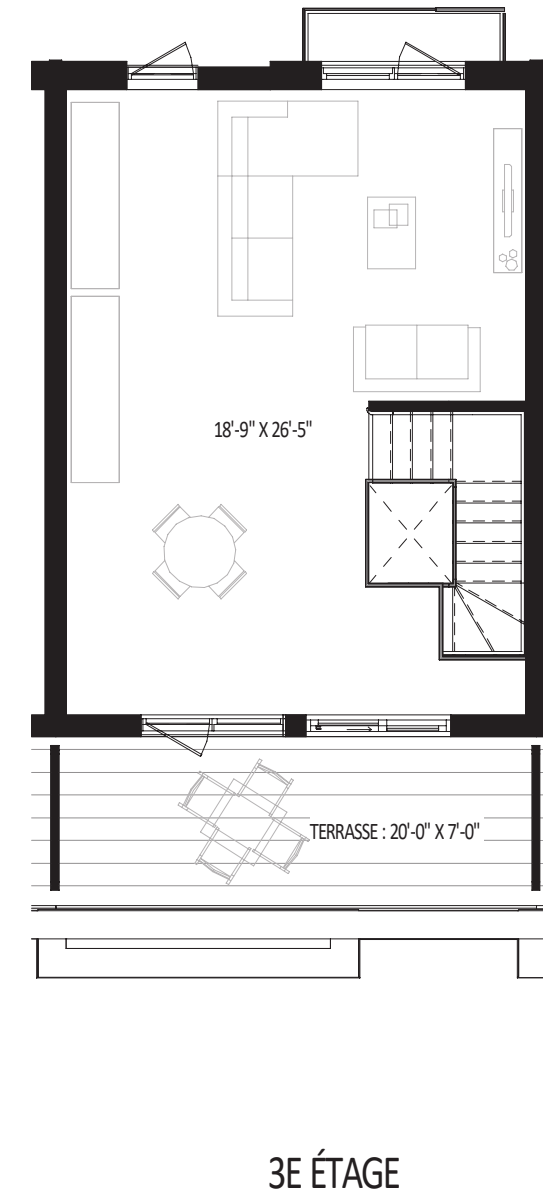
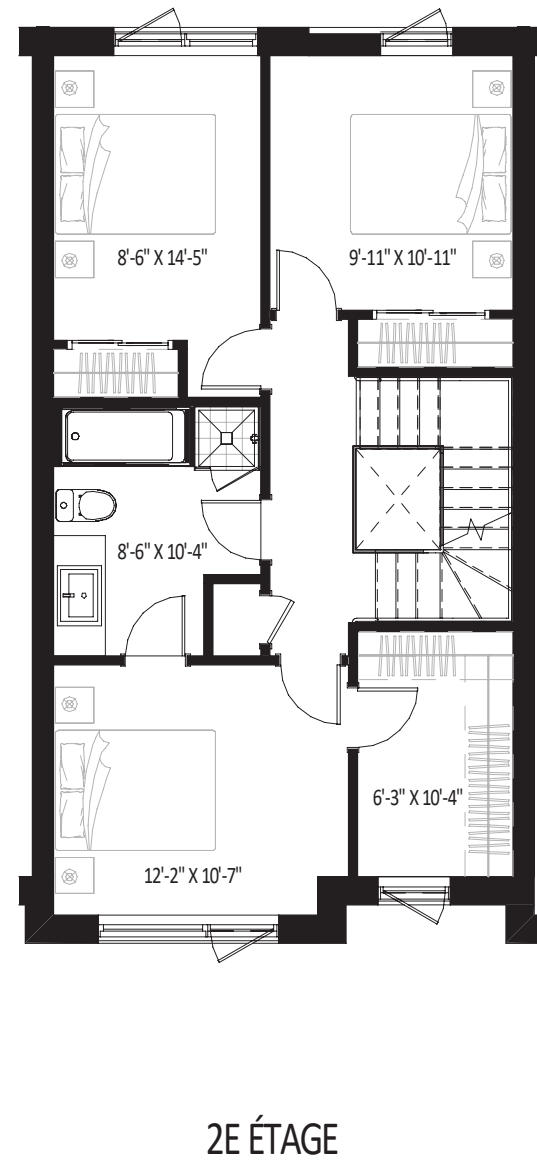
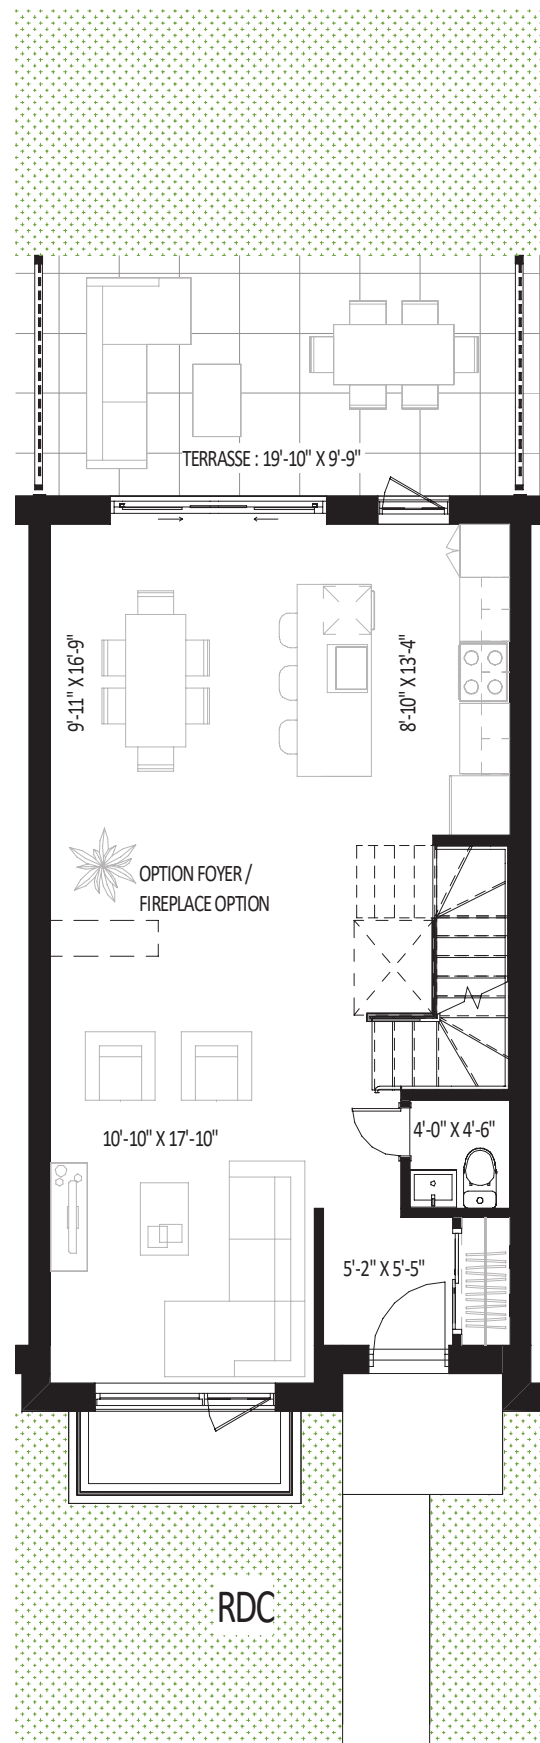
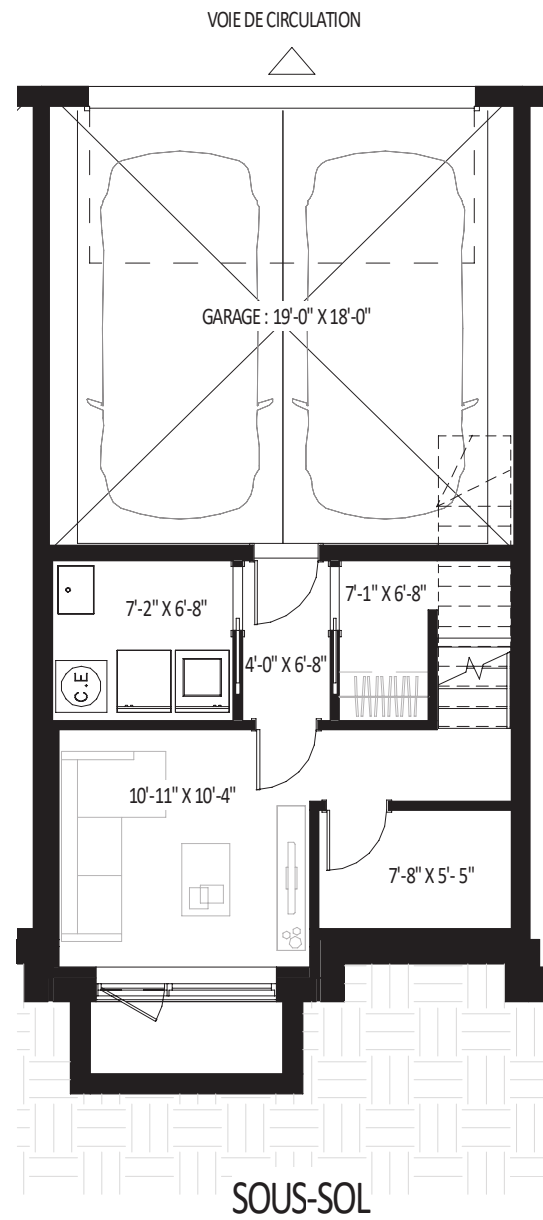


# DALIA

UNITÉ TYPE B.2

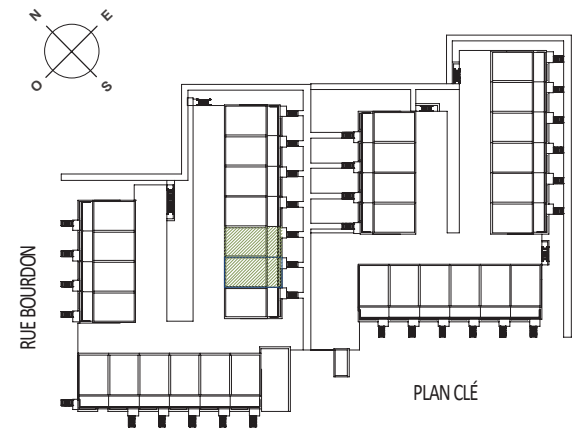


**Superficie**

Logement	2272.1pi <sup>2</sup>
Balcon/Terrasse	344.8pi <sup>2</sup>
Garage	388.0pi <sup>2</sup>
<b>Total</b>	<b>3004.9pi<sup>2</sup></b>

Chambre  
Salle de bain

Prix de vente  
Frais de condo  
Stationnement inclus

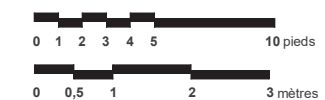

**NOTE :**

LA CONCEPTION D'ARTISTE, LES PLANS, DESSINS, CONCEPTS, SUPERFICIES ET DIMENSIONS NE SONT PAS DÉFINITIFS ET SONT SUJET À CHANGEMENTS SANS PRÉAVIS, SELON LES CONDITIONS DE CHANTIER ET / OU LA RÉVISION DES PLANS. LA SUPERFICIE BRUTE HABITABLE INCLUE LE MUR EXTÉRIEUR ET LA MOITIÉ DU MUR MITOYEN. LES MEUBLES, APPAREILS ÉLECTROMÉNAGERS ET TOUS LES ÉLÉMENTS DÉCORATIFS SONT EXCLUS. LES RENSEIGNEMENTS CONTENUS DANS LA DOCUMENTATION ÉCRITE ONT PRÉSÉANCE SUR LES INFORMATIONS VERBALES.