



DALIA


UNITÉ TYPE D

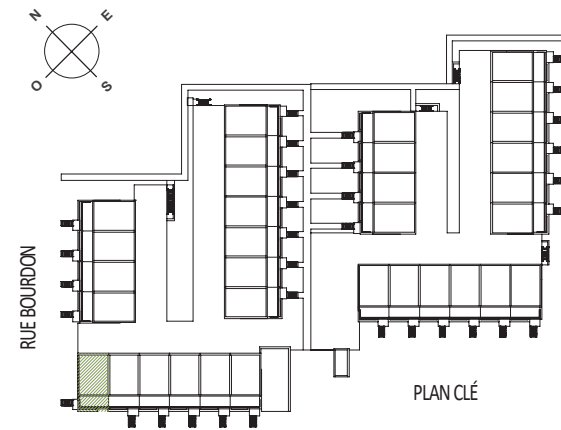


PLAN CLÉ

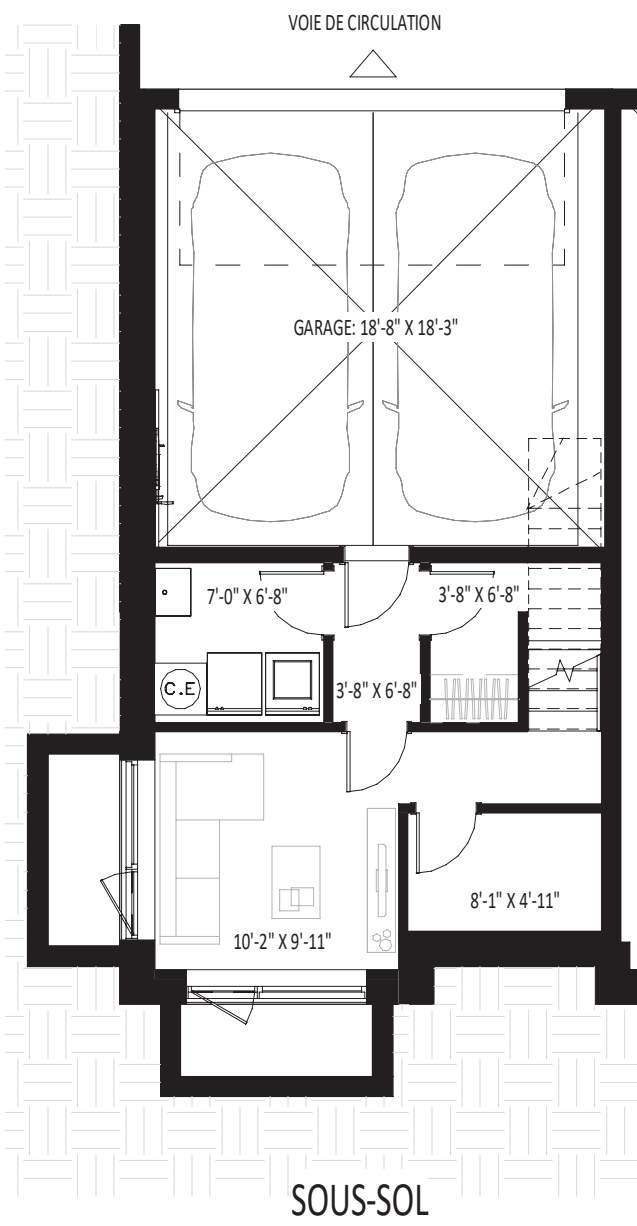


SOUS-SOL

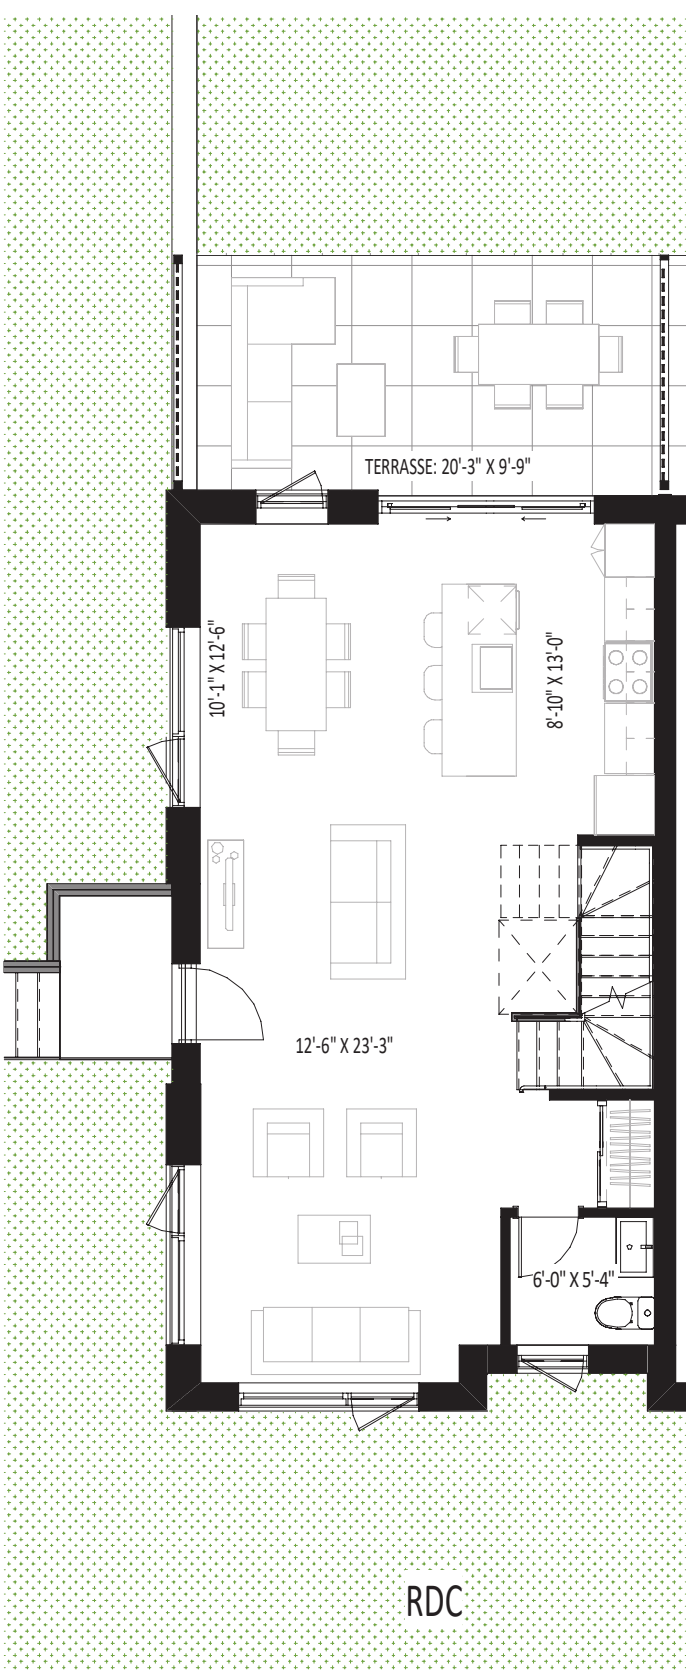

RDC

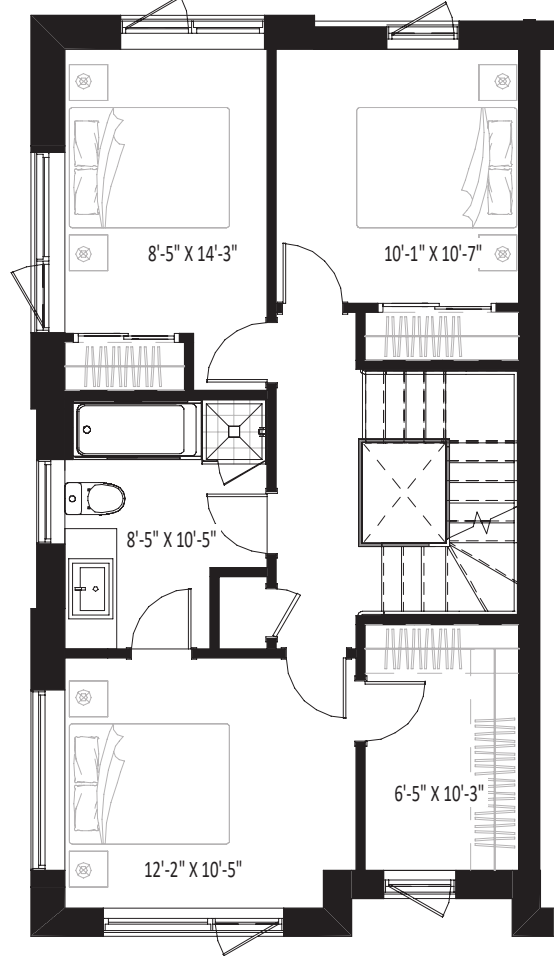

2E ÉTAGE

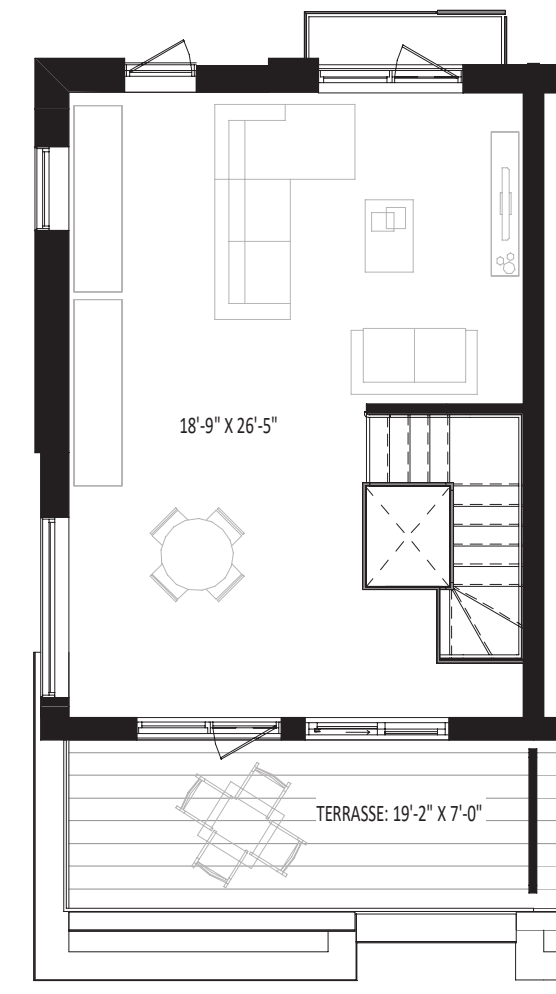


3E ÉTAGE

Superficie

Logement	2358.6pi ²
Balcon/Terrasse	332.7pi ²
Garage	397.7pi ²
	<hr/>
	3089pi ²

Chambre
Salle de bain

Prix de vente
Frais de condo
Stationnement inclus

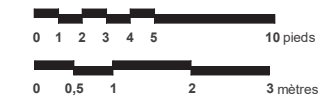

NOTE :

LA CONCEPTION D'ARTISTE, LES PLANS, DESSINS, CONCEPTS, SUPERFICIES ET DIMENSIONS NE SONT PAS DÉFINITIFS ET SONT SUJET À CHANGEMENTS SANS PRÉAVIS, SELON LES CONDITIONS DE CHANTIER ET / OU LA RÉVISION DES PLANS. LA SUPERFICIE BRUTE HABITABLE INCLUE LE MUR EXTÉRIEUR ET LA MOITIÉ DU MUR MITOYEN. LES MEUBLES, APPAREILS ÉLECTROMÉNAGERS ET TOUS LES ÉLÉMENTS DÉCORATIFS SONT EXCLUS. LES RENSEIGNEMENTS CONTENUS DANS LA DOCUMENTATION ÉCRITE ONT PRÉSÉANCE SUR LES INFORMATIONS VERBALES.

