


UNITÉ TYPE A1b



202

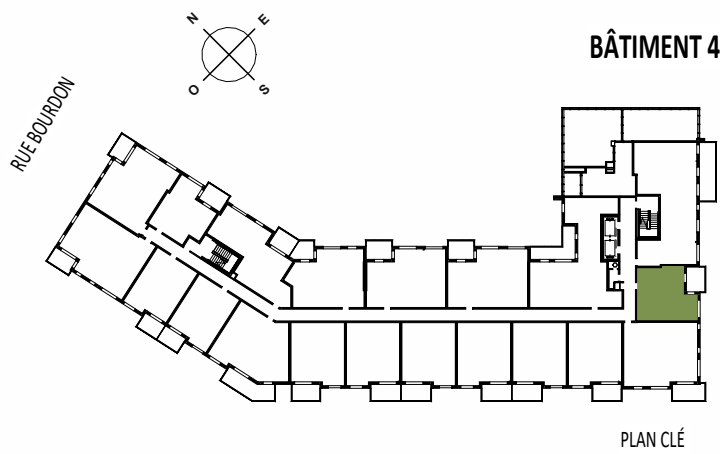

Superficie	
Logement	591pi²
Balcon/Terrasse	86pi²
<hr/>	
	677pi²

Chambre	1
Salle de bain	1

Loyer  
Stationnement

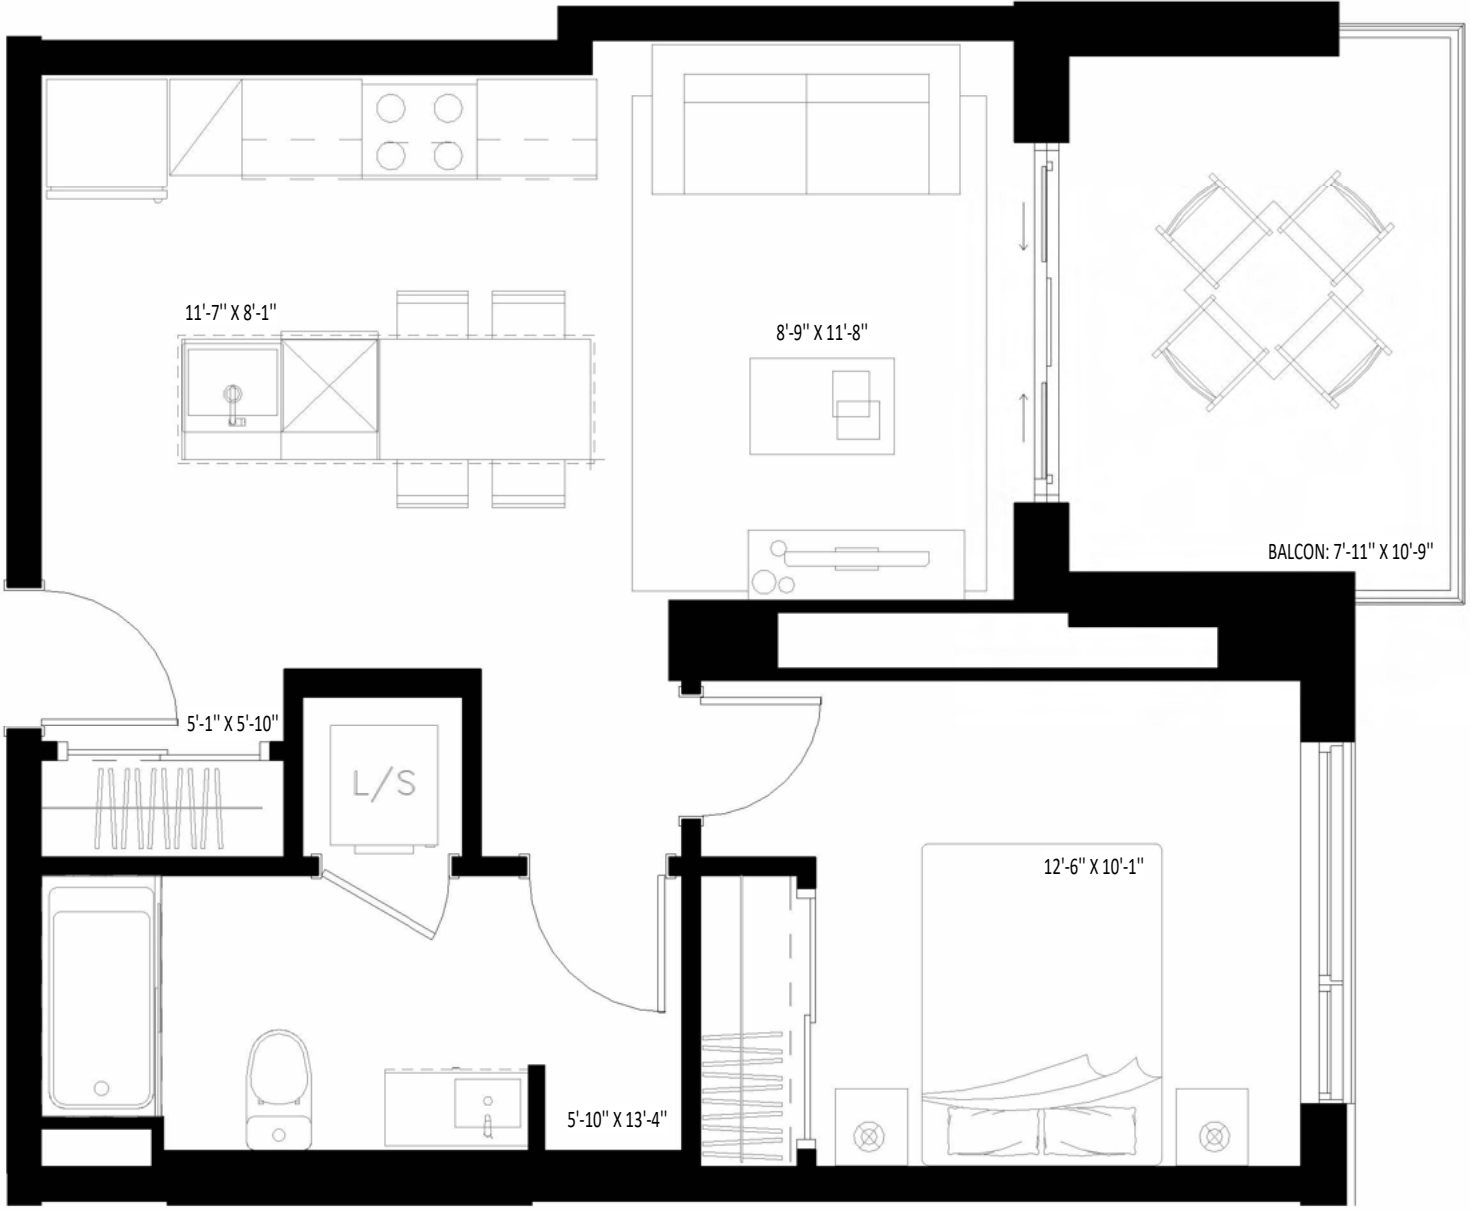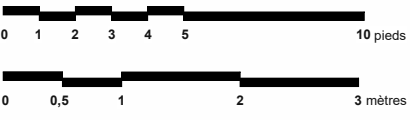

NOTE :  
Les plans et dimensions sont prélimaires et peuvent être sujet a changement sans préavis. La superficie indiquée est brute, approximative et donnée à titre indicatif seulement. / Plans and dimensions are preliminary and subject to modifications without advanced notice. Specified gross area is approximate and information purpose only.