




NOTE :
Les plans et dimensions sont prélimaires et peuvent être sujet a changement sans préavis. La superficie indiquée est brute, approximative et donnée à titre indicatif seulement. / Plans and dimensions are preliminary and subject to modifications without advanced notice. Specified gross area is approximate and information purpose only.

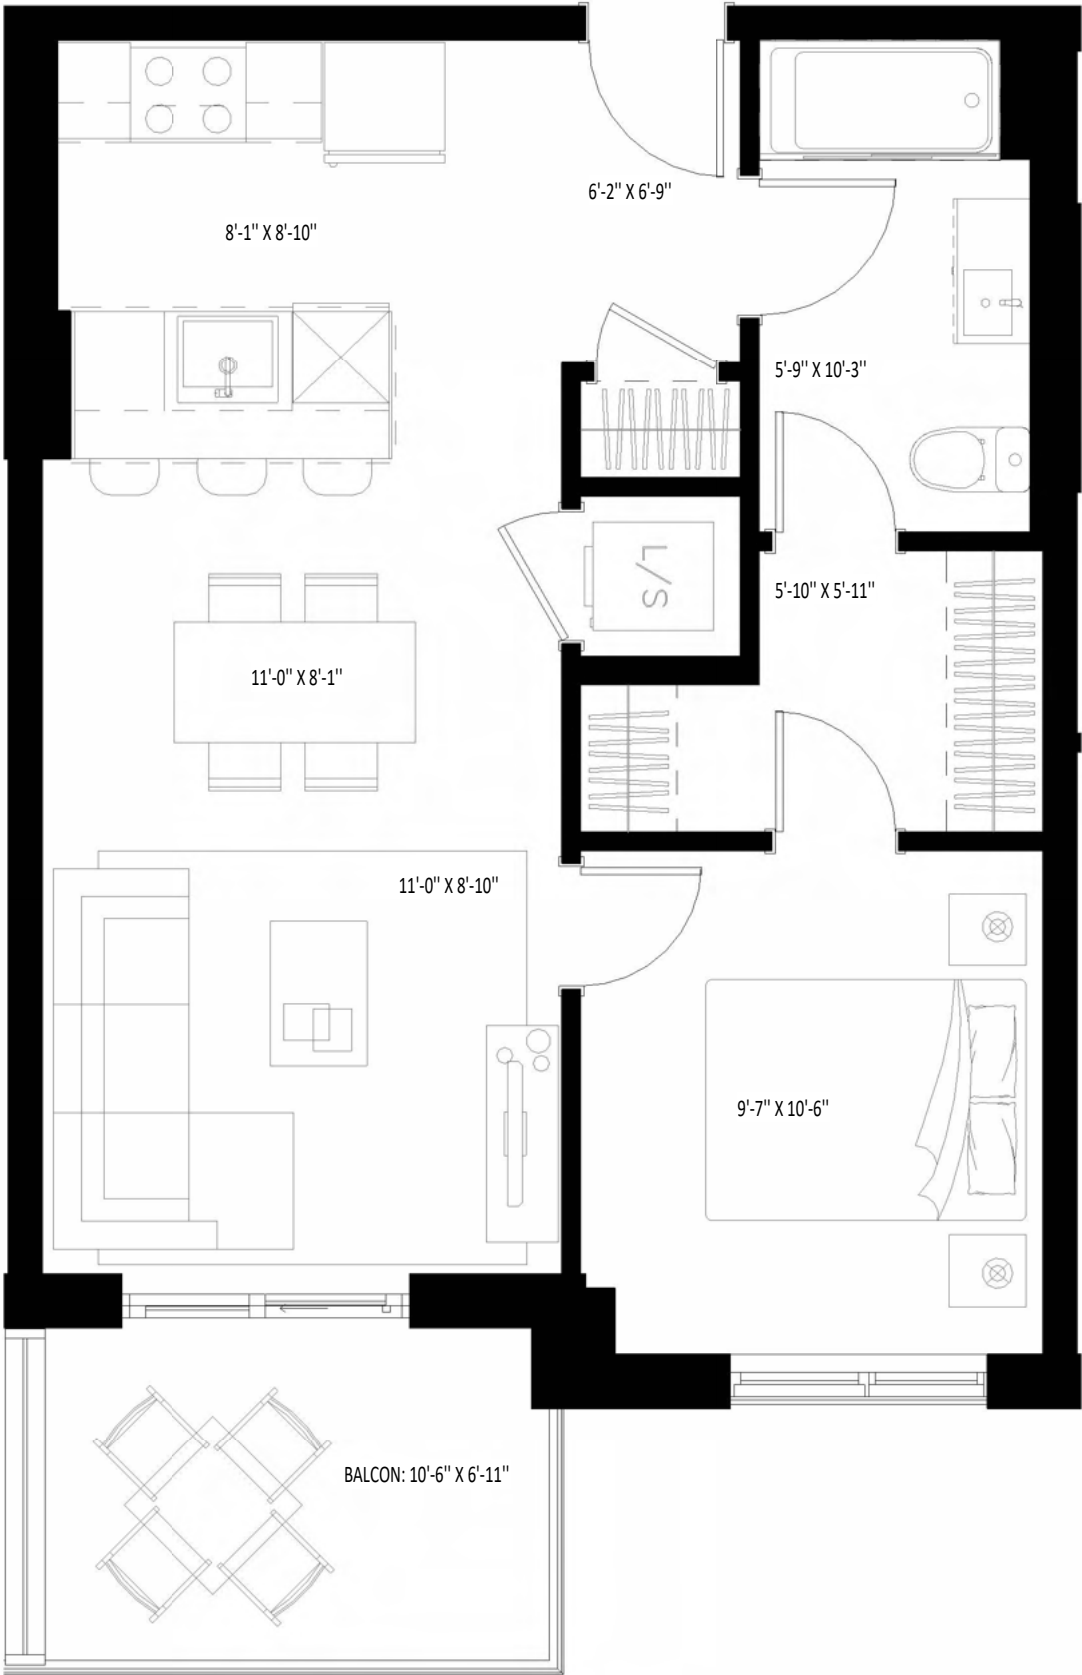


DALIA

UNITÉ TYPE A2.1b

211



BÂTIMENT 4

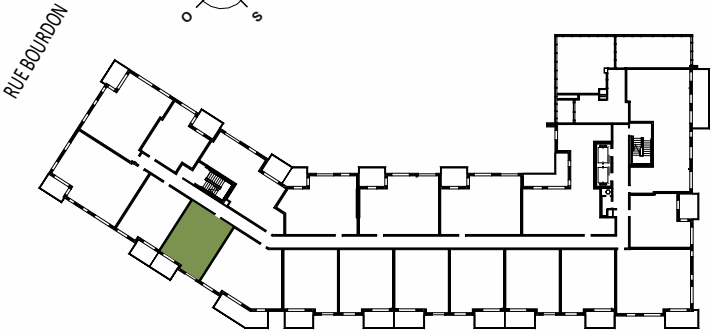

Superficie

Logement	601pi ²
Balcon/Terrasse	74pi ²
<hr/>	
	675pi ²

Chambre	1
Salle de bain	1

Loyer
Stationnement

