
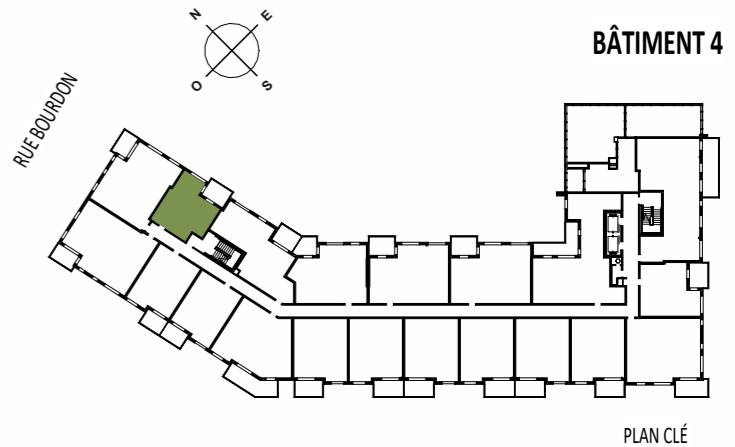


DALIA

UNITÉ
TYPE A3
215-317-417-517

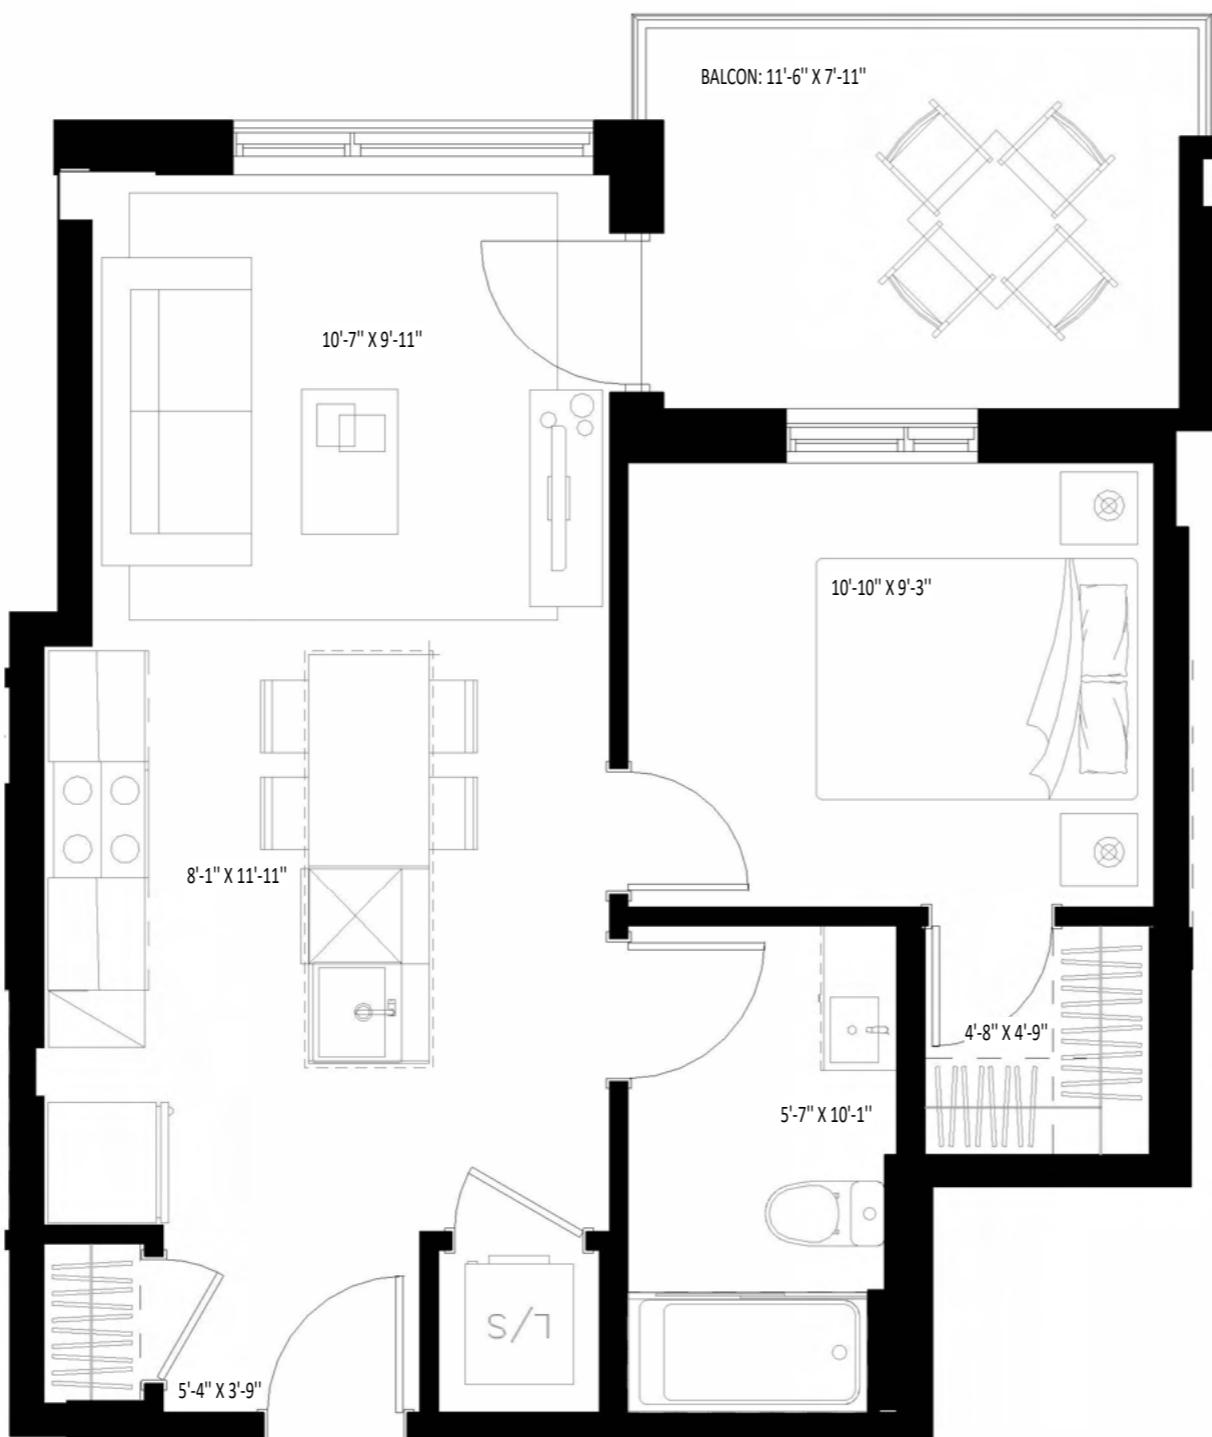

Superficie
Logement 545pi²
Balcon/Terrasse 86pi²
632pi²

Chambre 1
Salle de bain 1

Loyer
Stationnement



NOTE :

Les plans et dimensions sont préliminaires et peuvent être sujet à changement sans préavis. La superficie indiquée est brute, approximative et donnée à titre indicatif seulement. / Plans and dimensions are preliminary and subject to modifications without advanced notice. Specified gross area is approximate and information purpose only.



QB
QUORUM BOURDON INC.