


UNITÉ TYPE A5



616

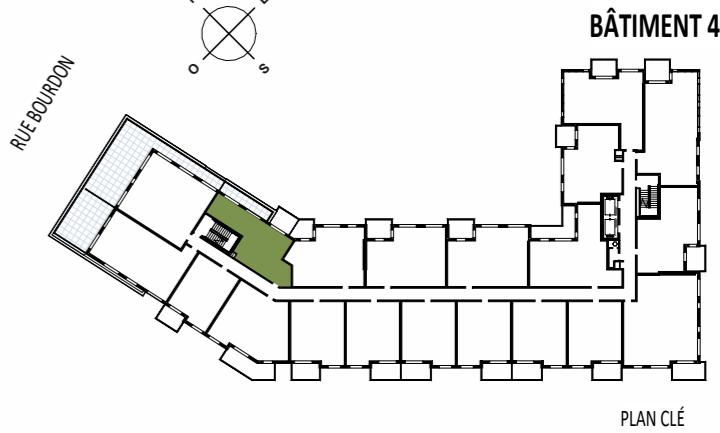

Superficie	
Logement	705pi²
Balcon/Terrasse	191pi²
<hr/>	
	896pi²

Chambre	1
Salle de bain	1

Loyer
Stationnement

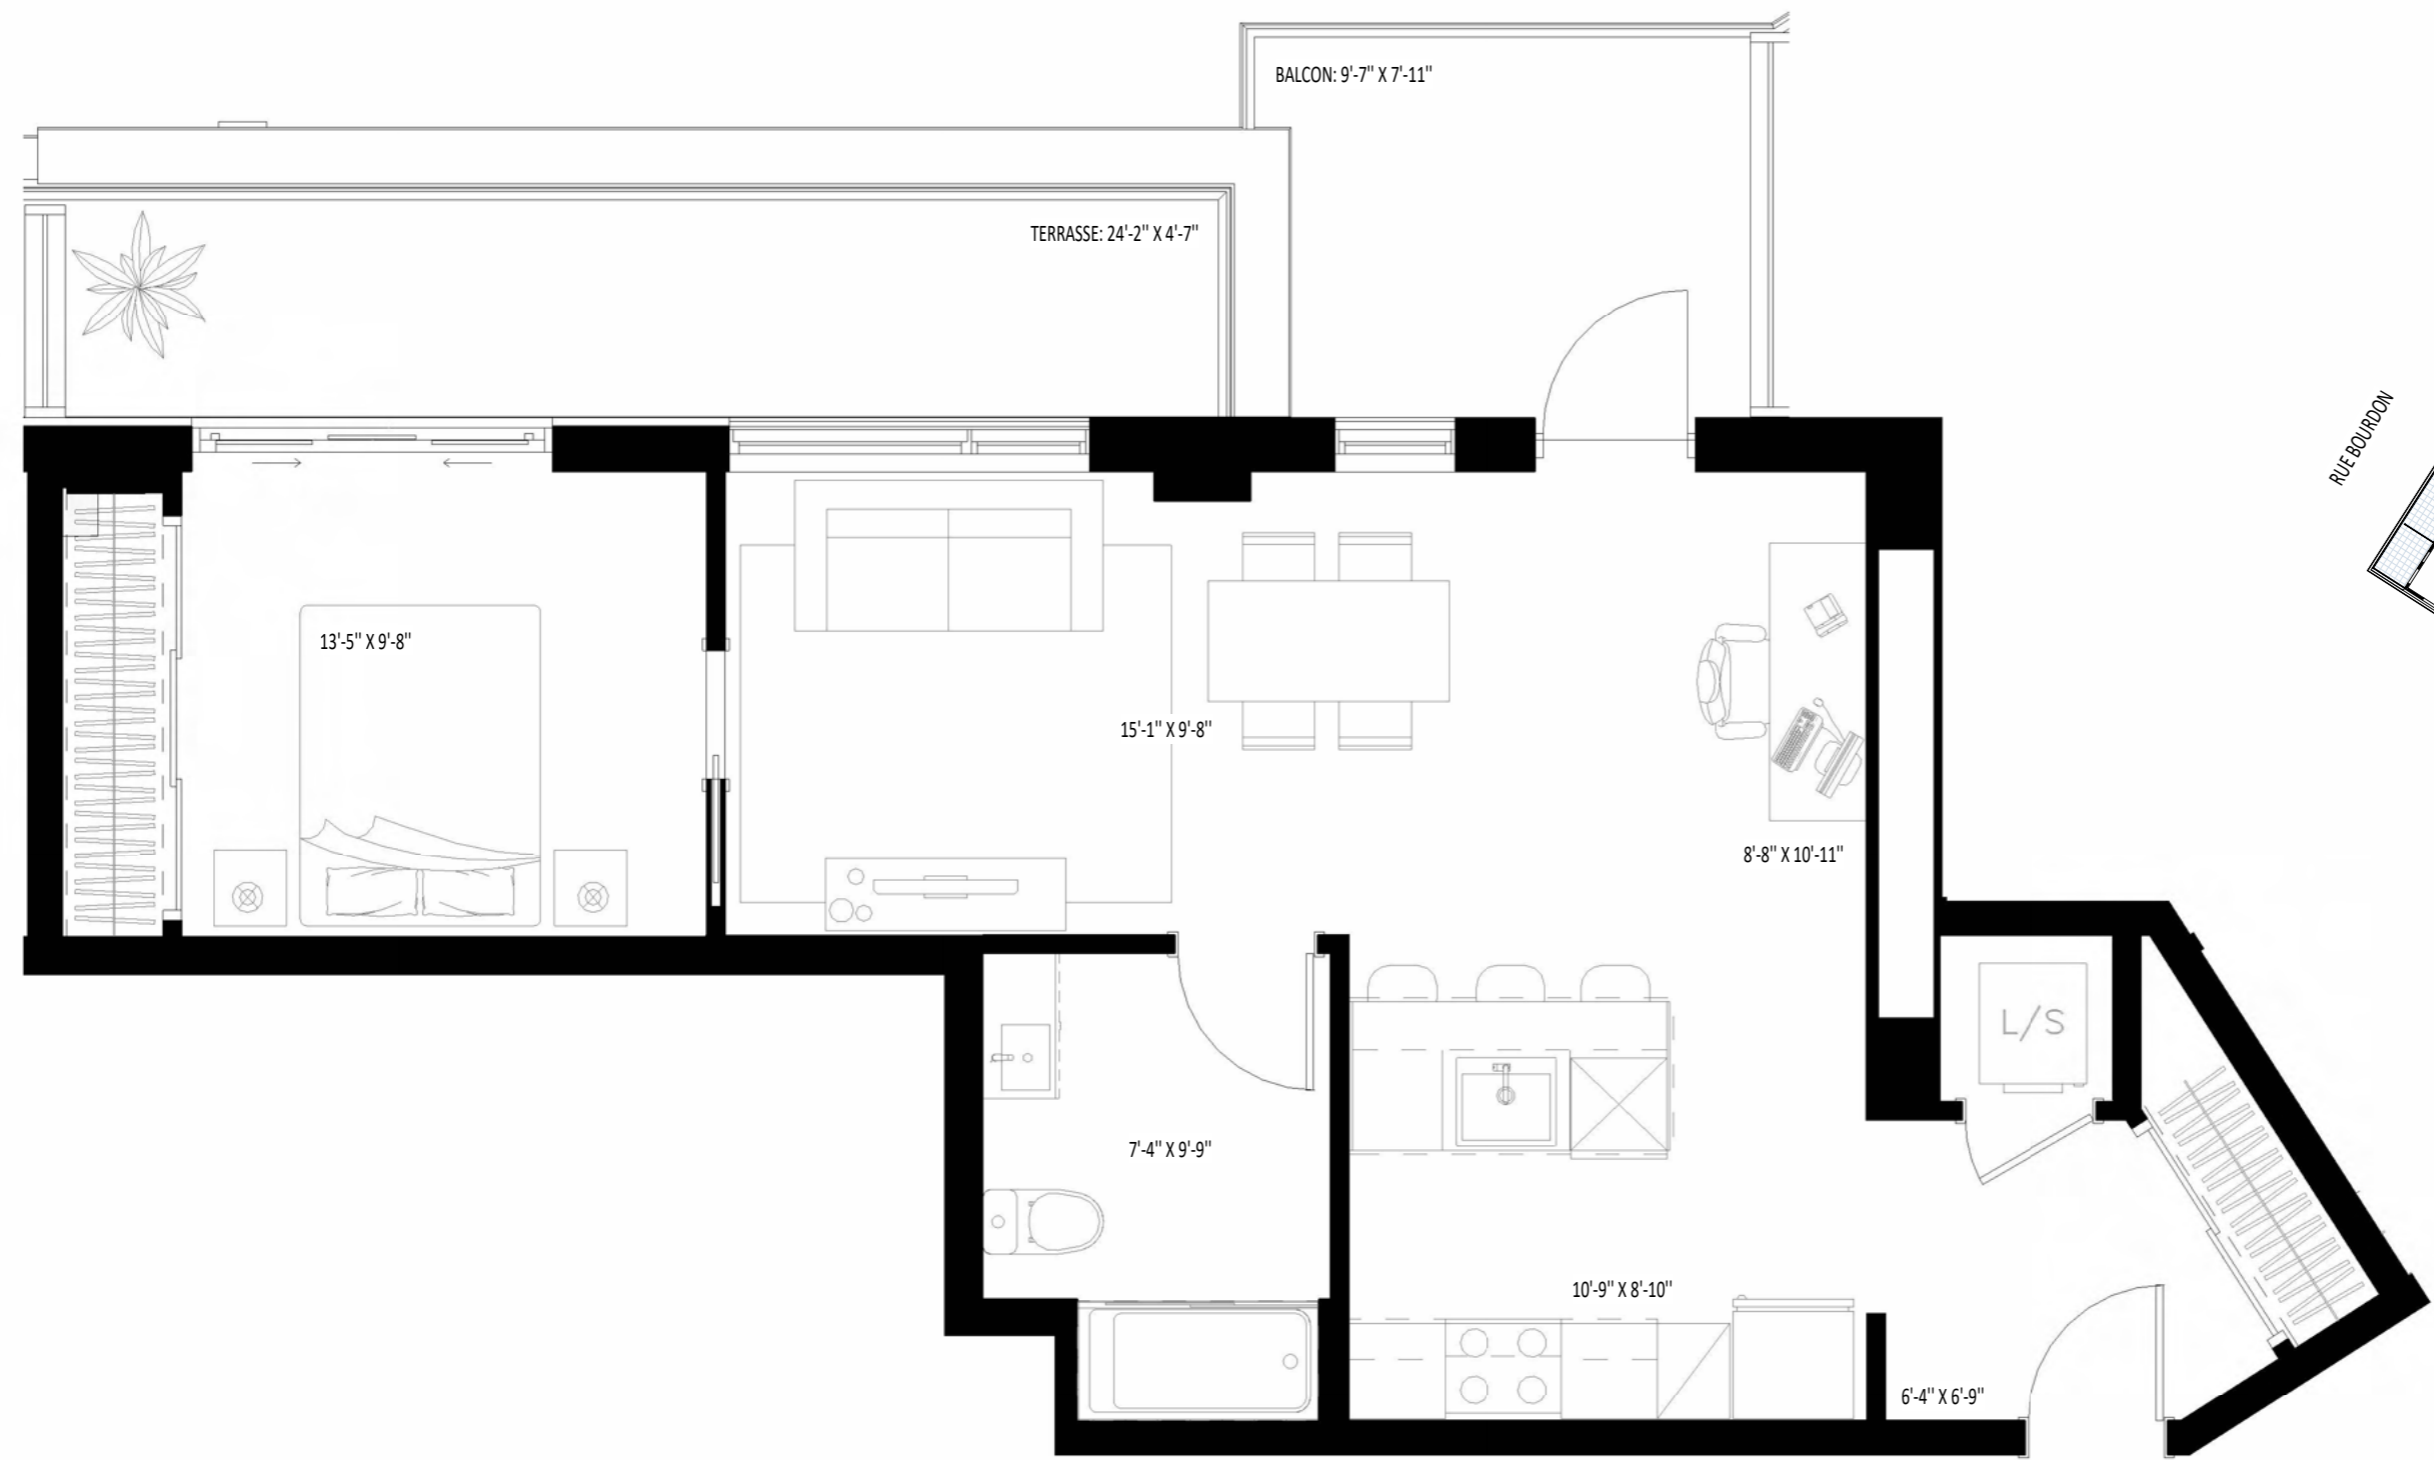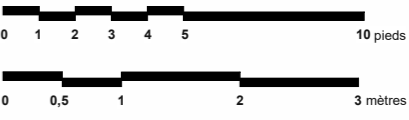

NOTE :
Les plans et dimensions sont préliminaires et peuvent être sujet a changement sans préavis. La superficie indiquée est brute, approximative et donnée à titre indicatif seulement. / Plans and dimensions are preliminary and subject to modifications without advanced notice. Specified gross area is approximate and information purpose only.