
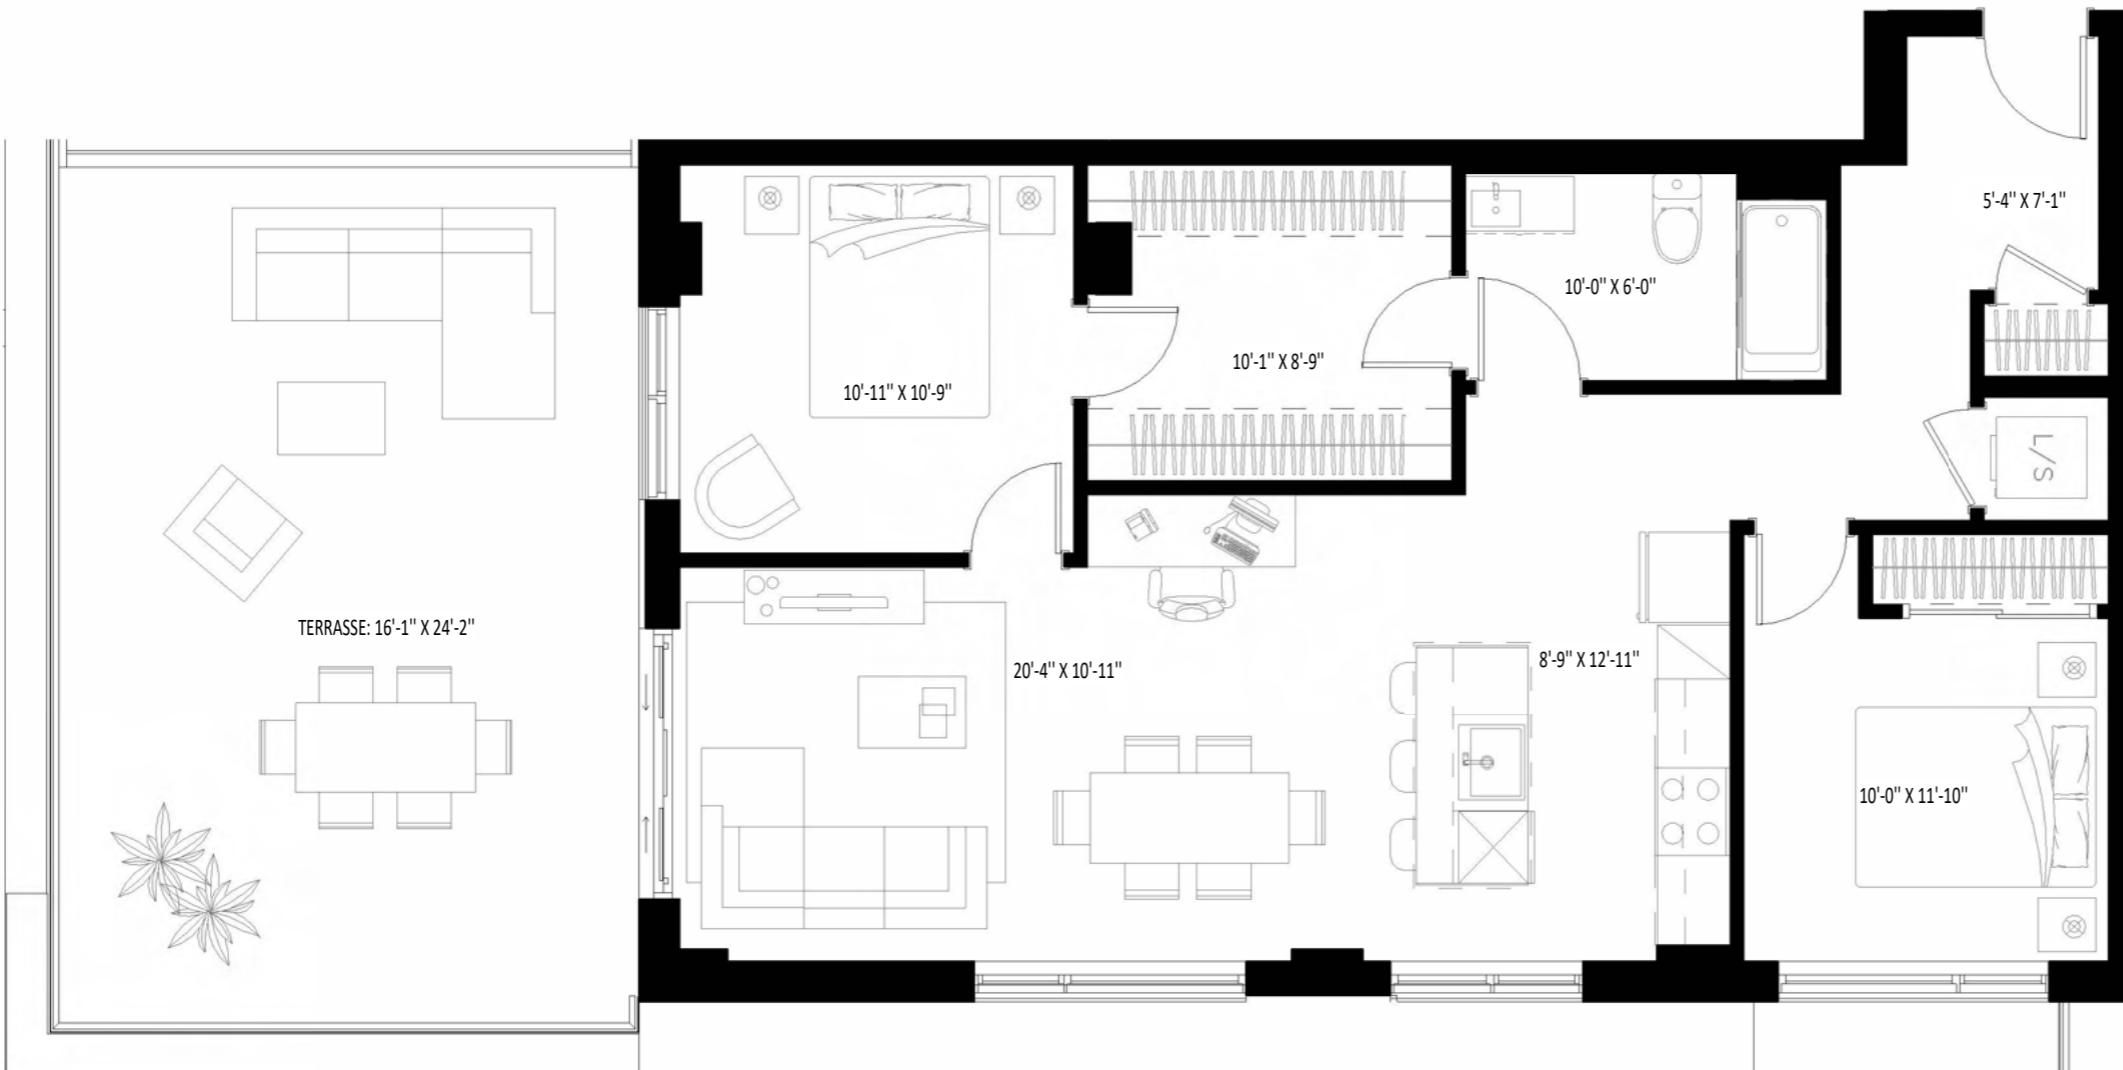


UNITÉ  
TYPE B14

614

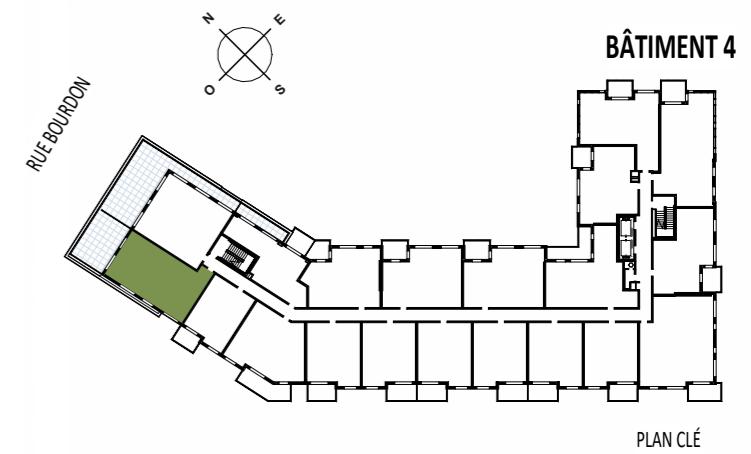

### Superficie

Logement 992pi<sup>2</sup>  
Balcon/Terrasse 372pi<sup>2</sup>

1364pi<sup>2</sup>

Chambre 2  
Salle de bain 1

### Loyer Stationnement



#### NOTE :

Les plans et dimensions sont préliminaires et peuvent être sujet à changement sans préavis. La superficie indiquée est brute, approximative et donnée à titre indicatif seulement. / Plans and dimensions are preliminary and subject to modifications without advanced notice. Specified gross area is approximate and information purpose only.

