


UNITÉ TYPE B15a



615

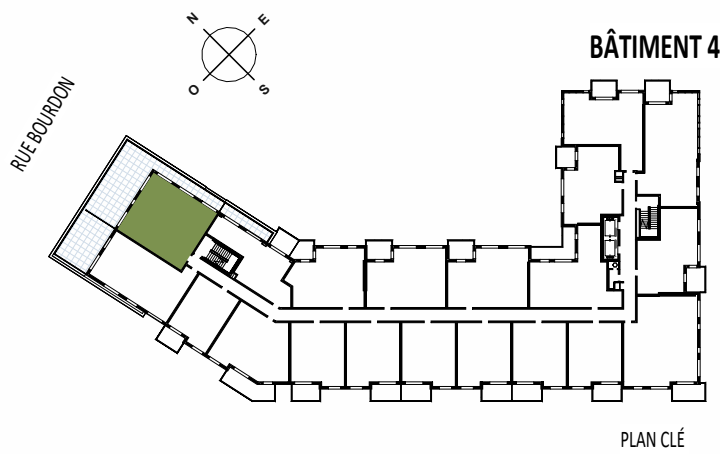

Superficie	
Logement	1043pi²
Balcon/Terrasse	718pi²
	1761pi²

Chambre	2
Salle de bain	2

Loyer
Stationnement

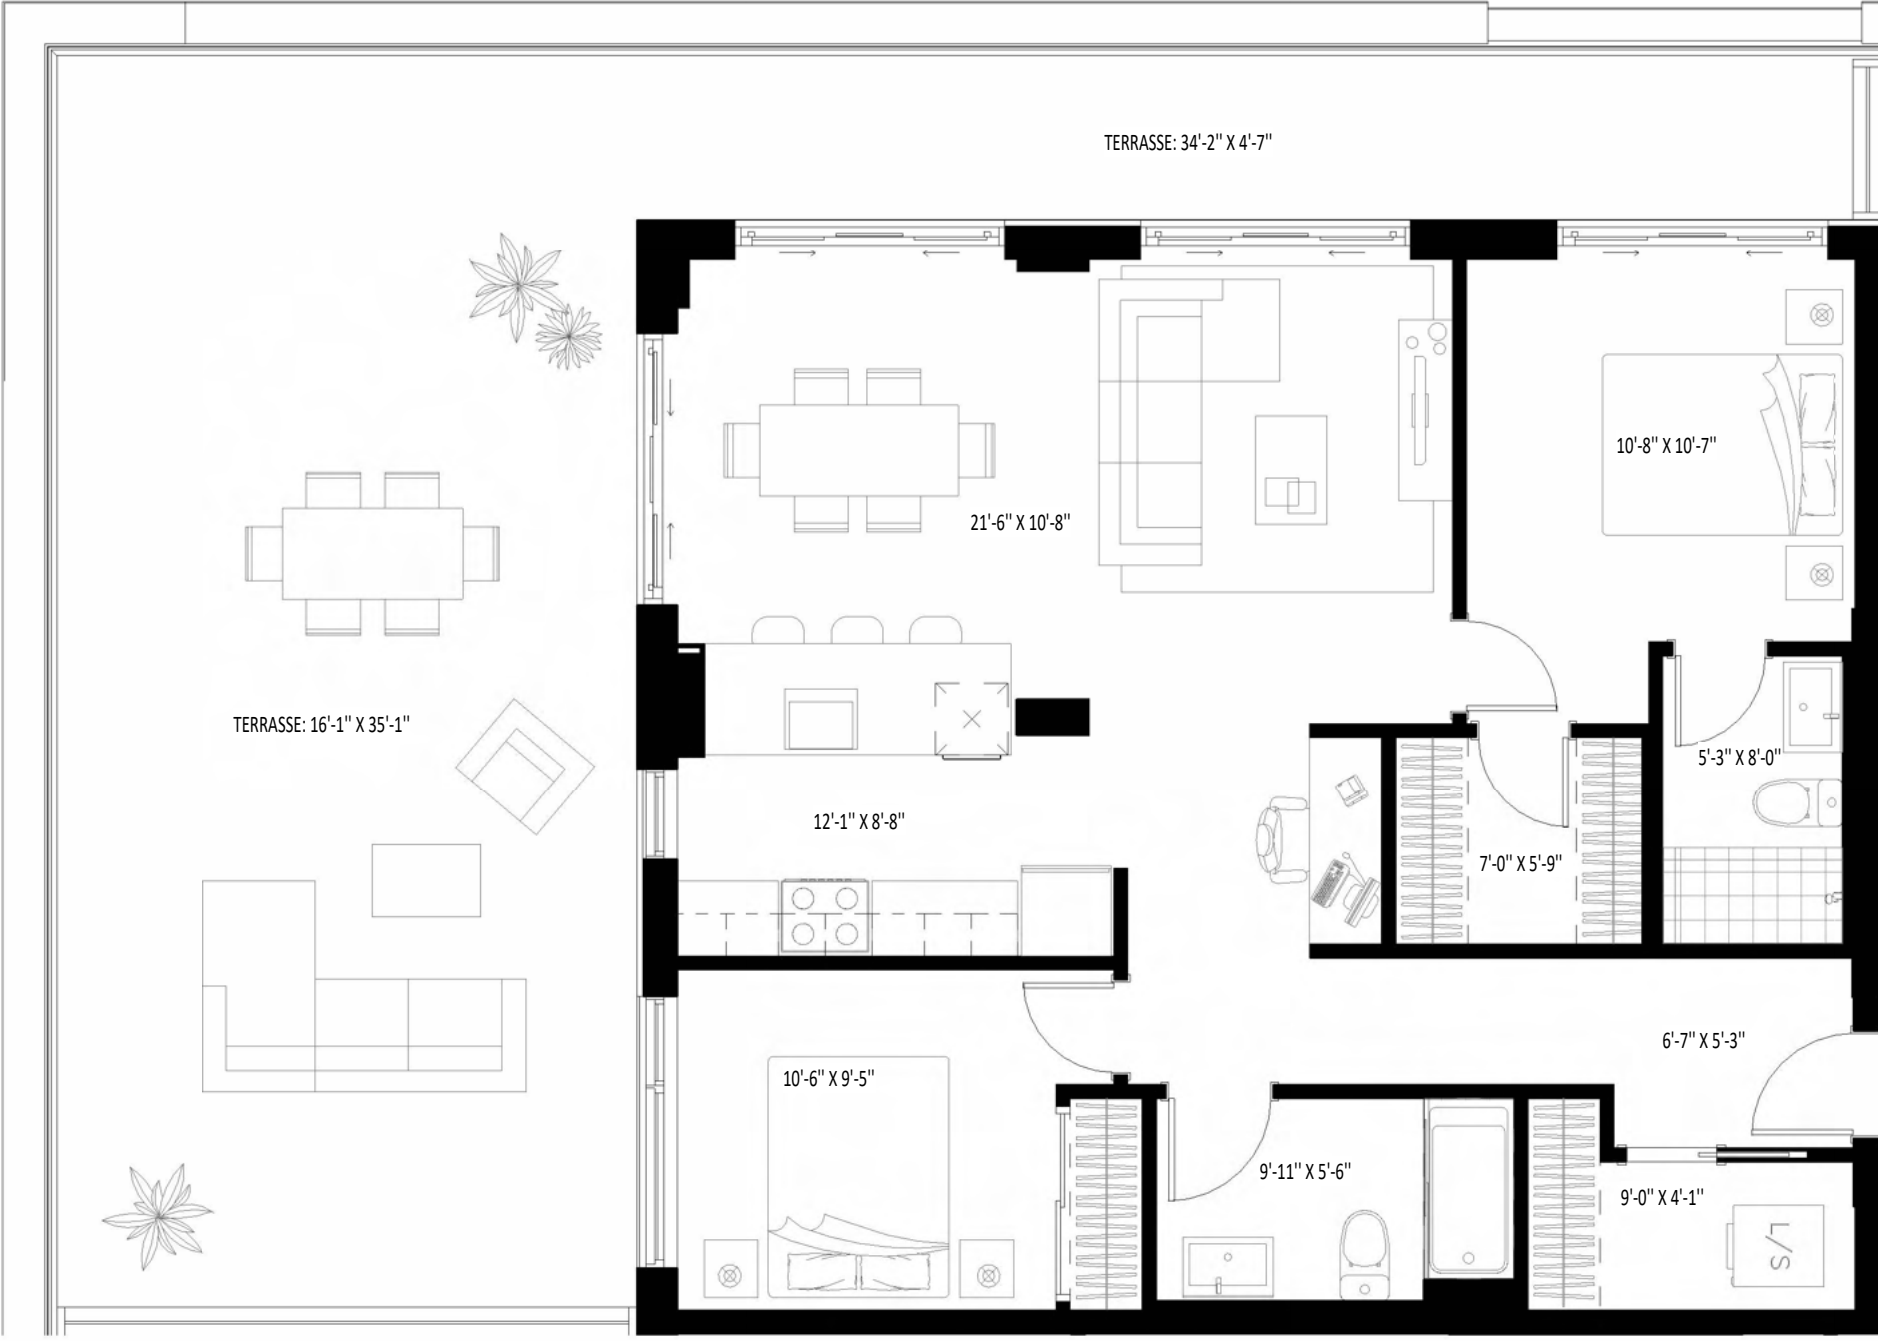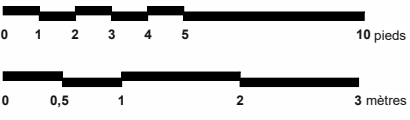

NOTE :
Les plans et dimensions sont prélimaires et peuvent être sujet a changement sans préavis. La superficie indiquée est brute, approximative et donnée à titre indicatif seulement. / Plans and dimensions are preliminary and subject to modifications without advanced notice. Specified gross area is approximate and information purpose only.