


UNITÉ TYPE B20.1

713


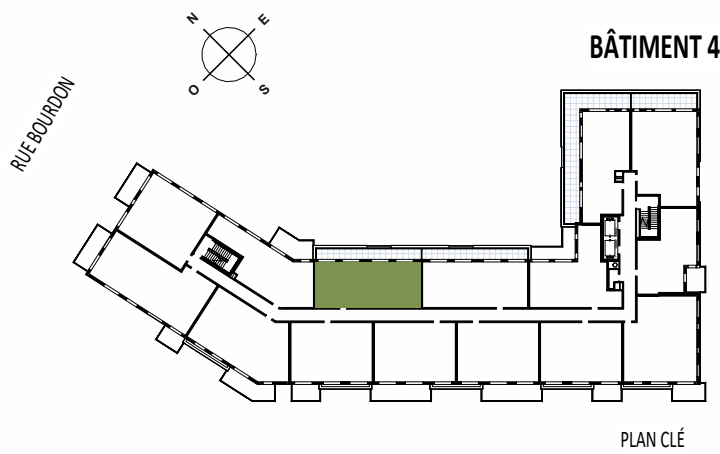


Superficie

Logement	982pi²
Balcon/Terrasse	206pi²
	1188pi²

Chambre	2
Salle de bain	2

Loyer
Stationnement

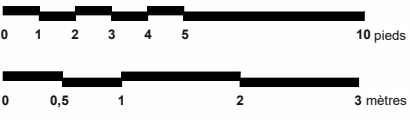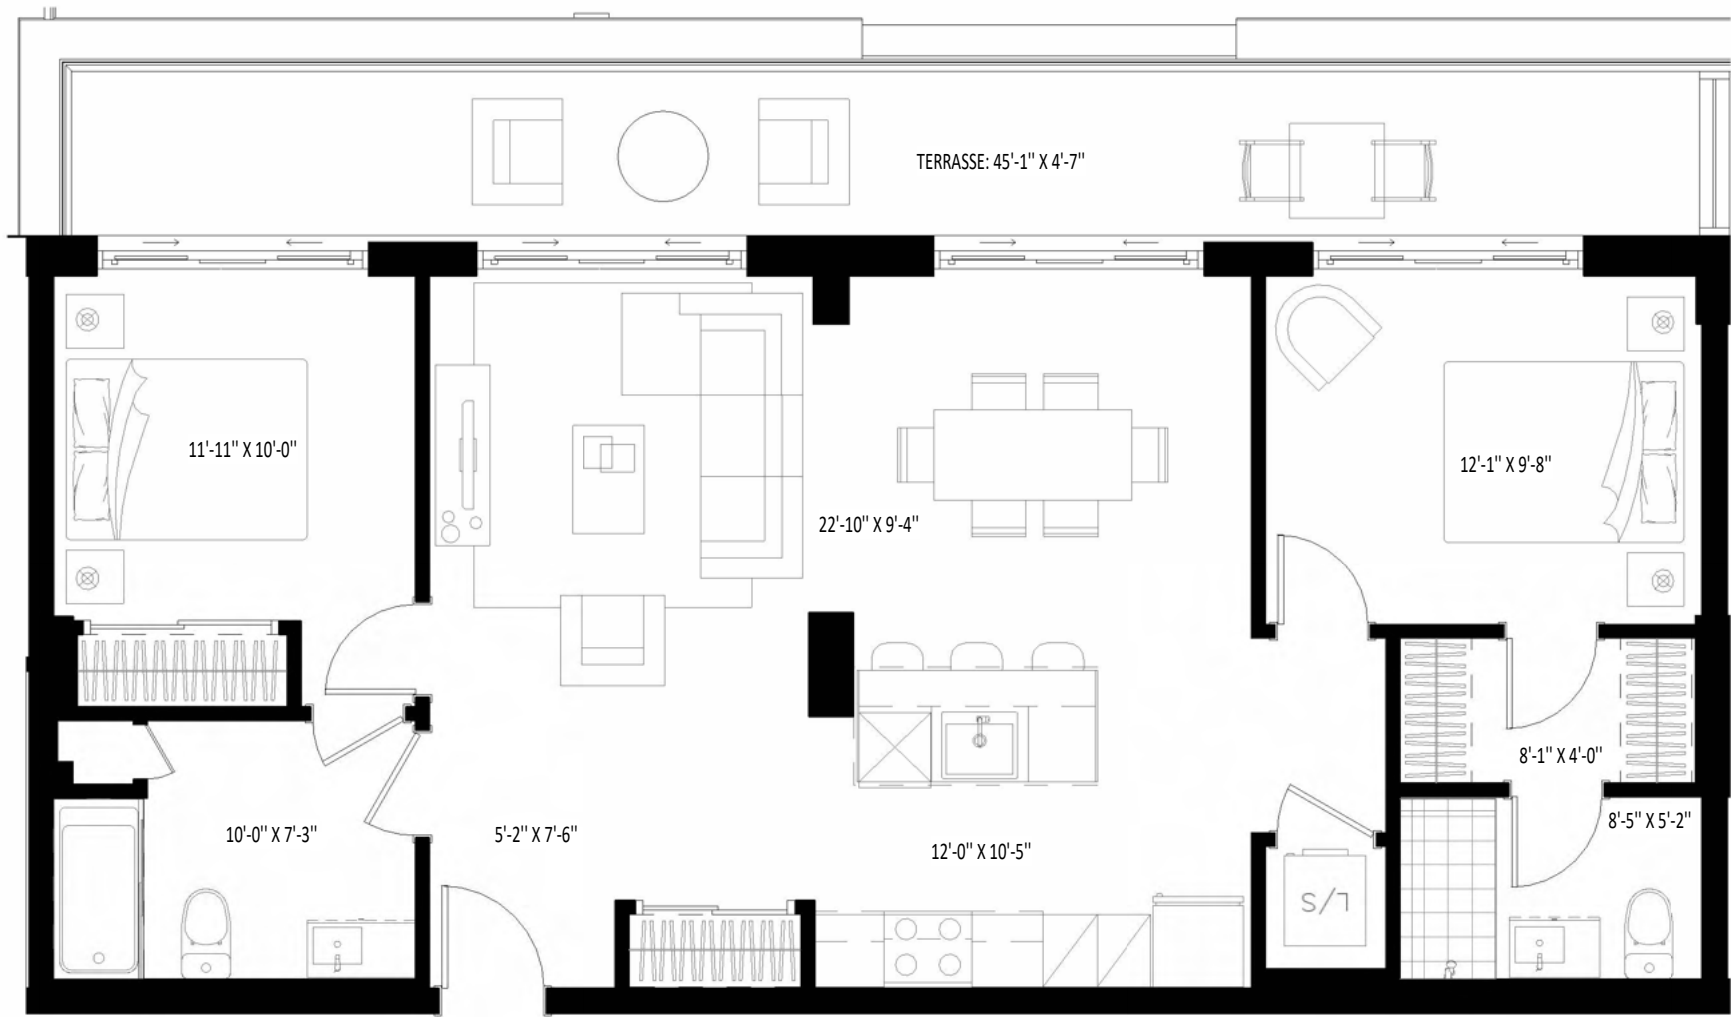

NOTE :
Les plans et dimensions sont prélimaires et peuvent être sujet a changement sans préavis. La superficie indiquée est brute, approximative et donnée à titre indicatif seulement. / Plans and dimensions are preliminary and subject to modifications without advanced notice. Specified gross area is approximate and information purpose only.