
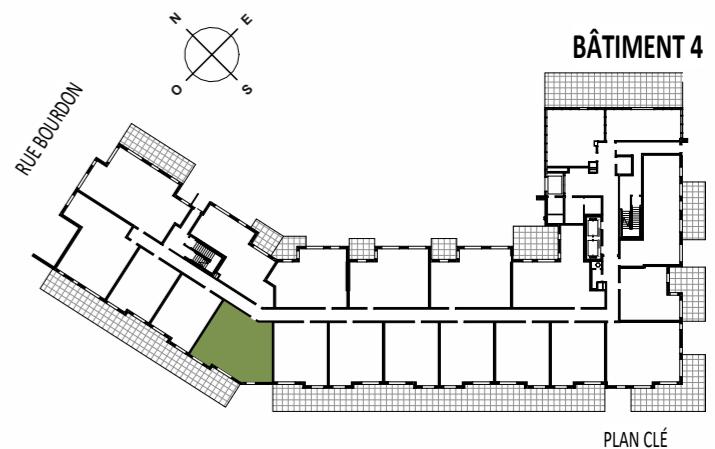


DALIA

UNITÉ

TYPE B3a

110

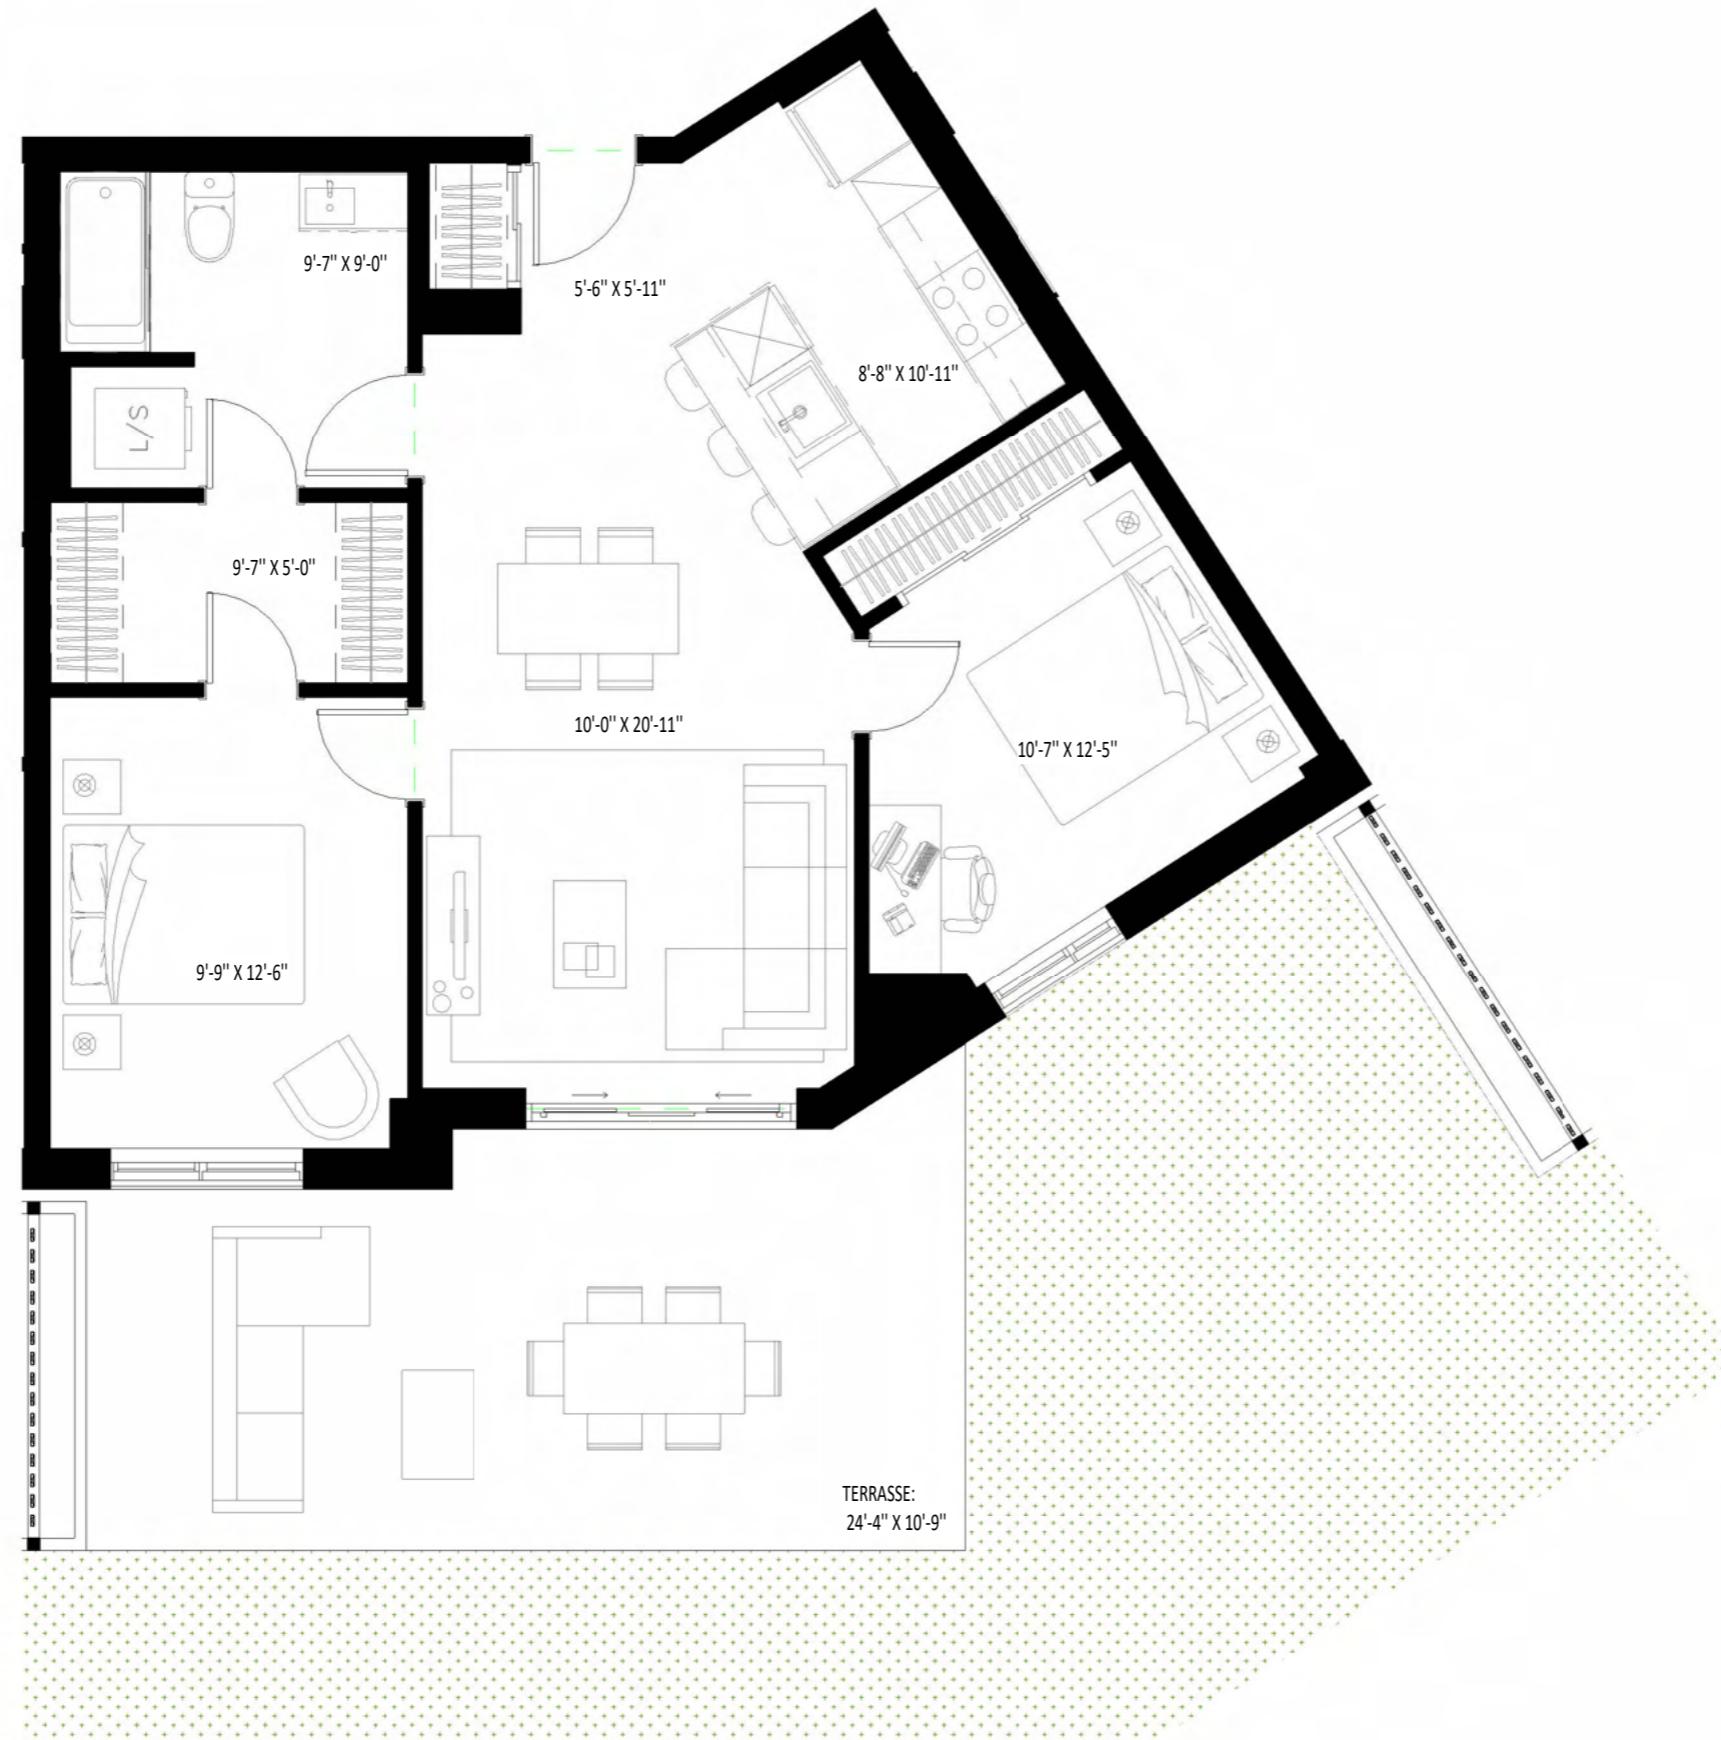


Superficie

Logement 853pi<sup>2</sup>  
Balcon/Terrasse 280pi<sup>2</sup>

1133pi<sup>2</sup>

Chambre 2  
Salle de bain 1

Loyer  
Stationnement

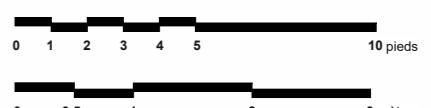

NOTE :

Les plans et dimensions sont préliminaires et peuvent être sujet à changement sans préavis. La superficie indiquée est brute, approximative et donnée à titre indicatif seulement. / Plans and dimensions are preliminary and subject to modifications without advanced notice. Specified gross area is approximate and information purpose only.



QB  
QUOPUM BOURDON INC.