





NOTE :
Les plans et dimensions sont préliminaires et peuvent être sujet à changement sans préavis. La superficie indiquée est brute, approximative et donnée à titre indicatif seulement. / Plans and dimensions are preliminary and subject to modifications without advanced notice. Specified gross area is approximate and information purpose only.

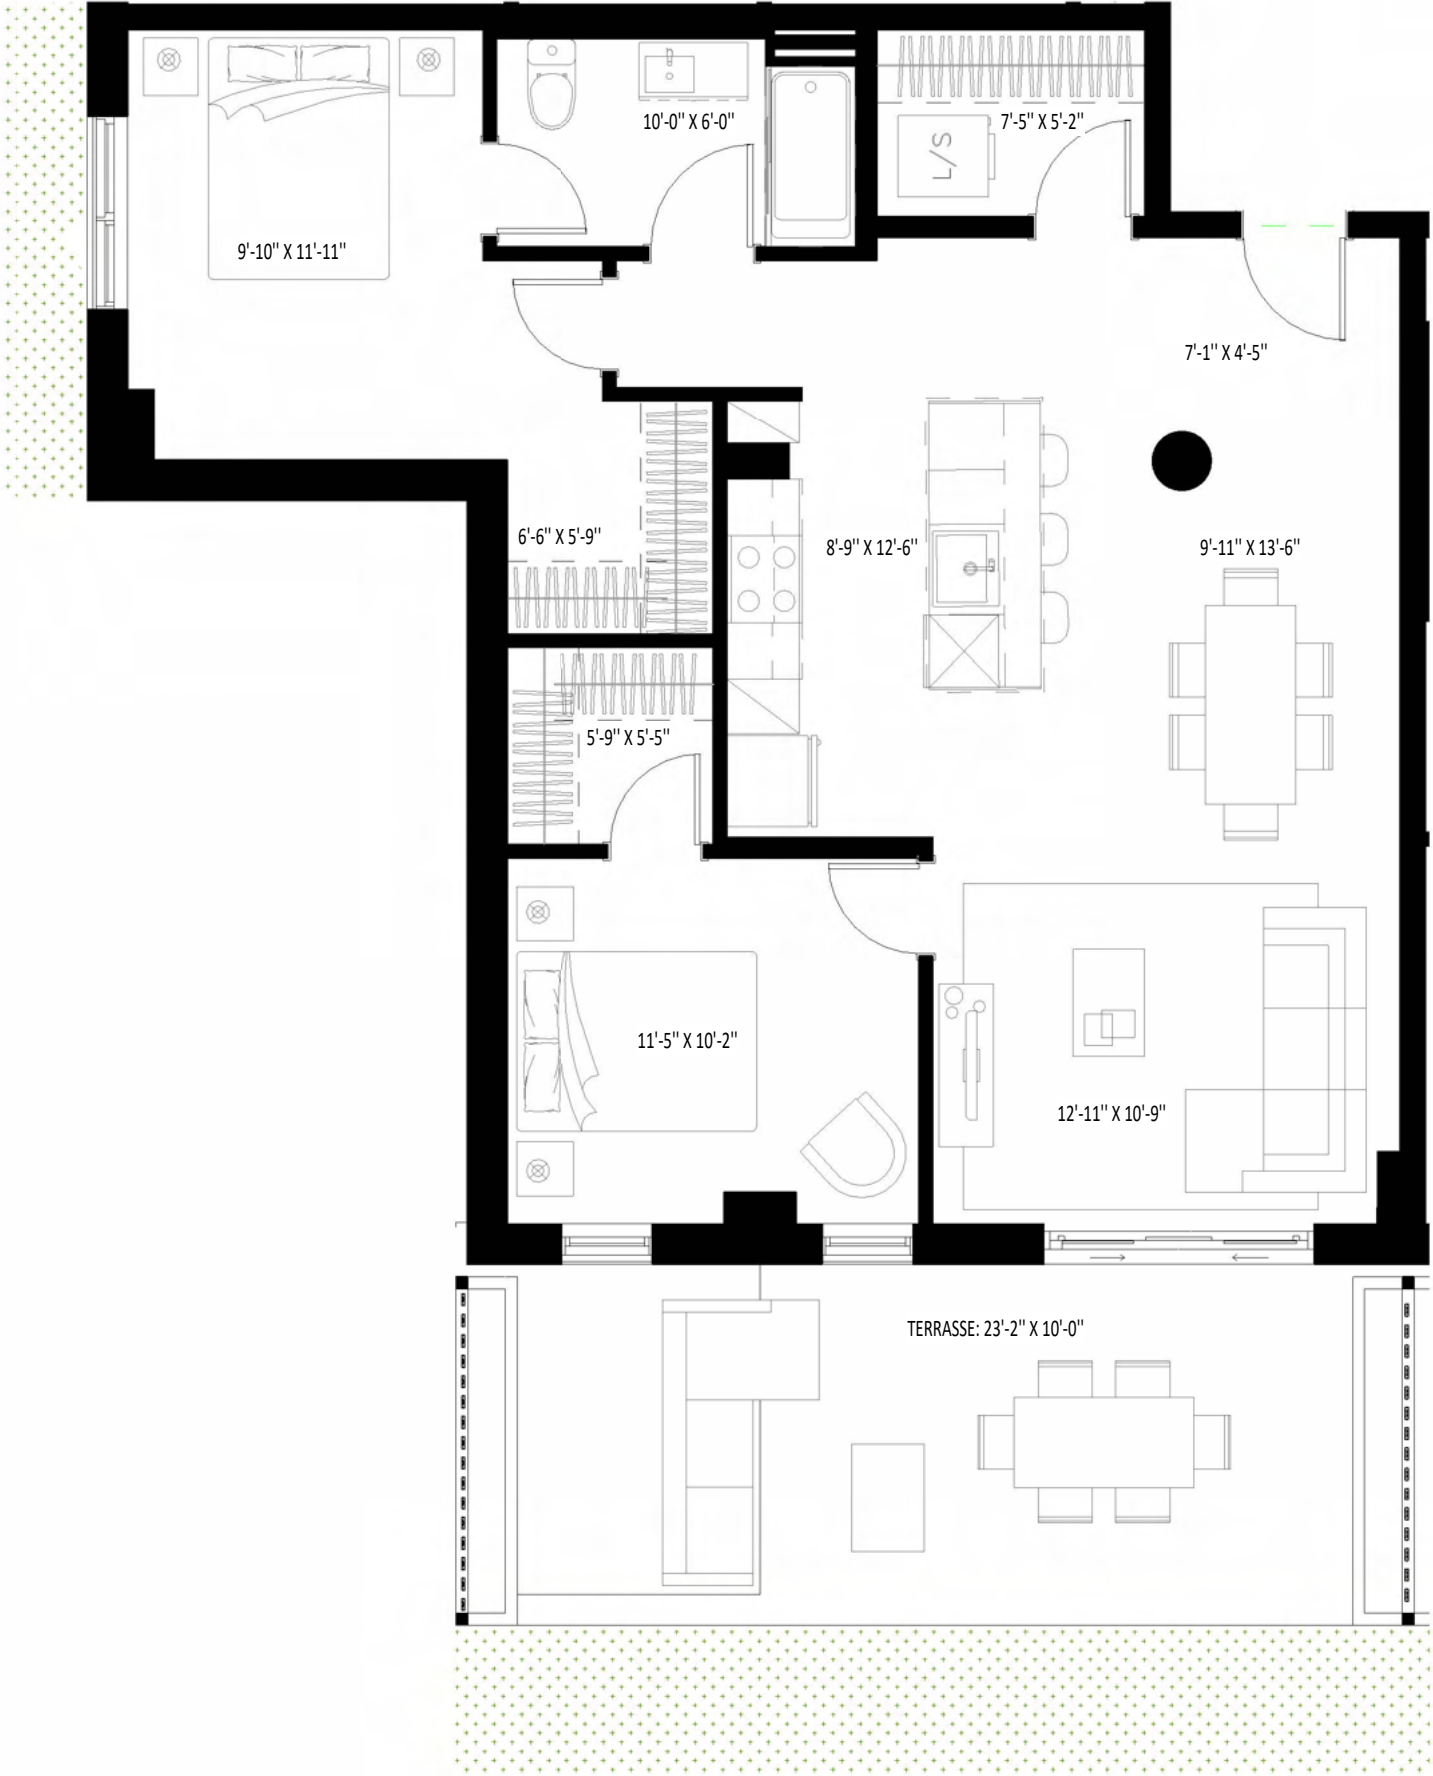

DALIA

UNITÉ TYPE B4

113

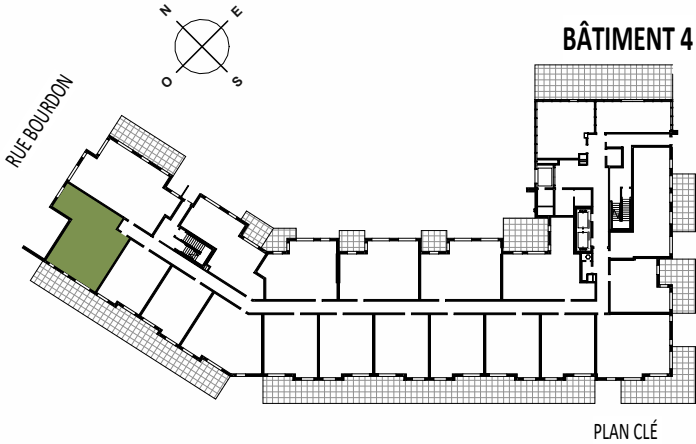

Superficie

Logement 1006pi²
Balcon/Terrasse 265pi²

1272pi²

Chambre 2
Salle de bain 1

Loyer
Stationnement

