

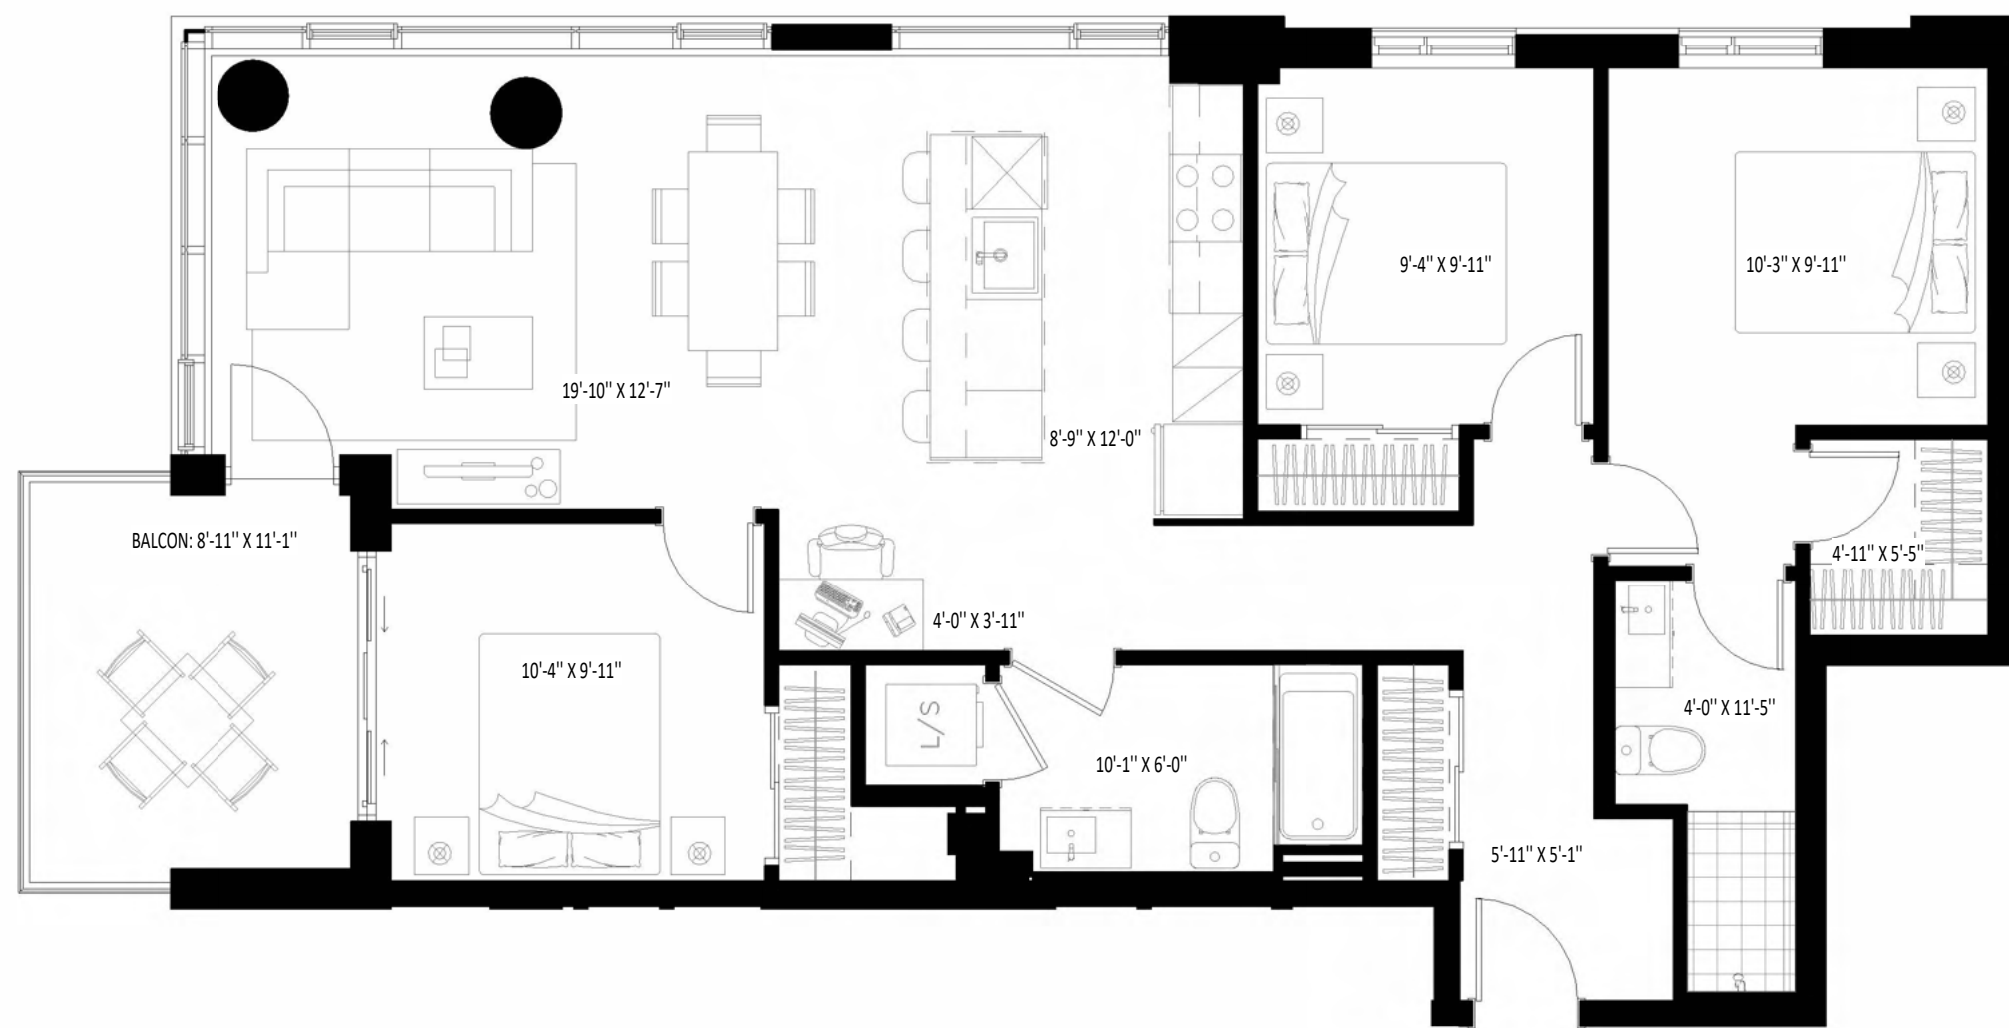


UNITÉ TYPE C3b

403-503-603

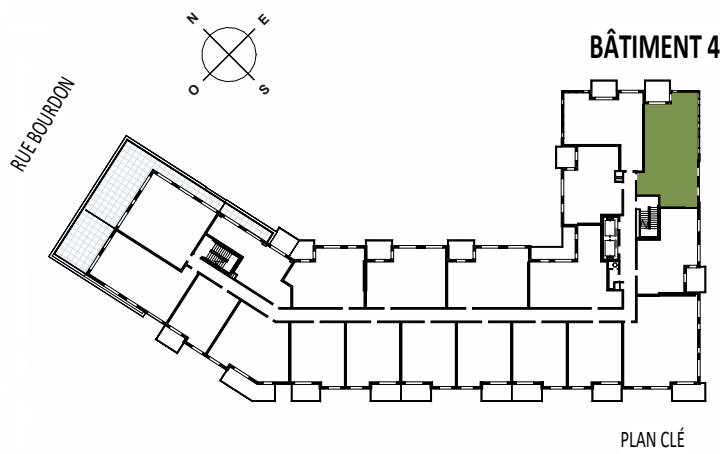

Superficie	
Logement	1171pi²
Balcon/Terrasse	94pi²
	1264pi²
Chambre	3
Salle de bain	2
Loyer	
Stationnement	

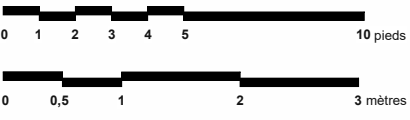

NOTE :
Les plans et dimensions sont prélimaires et peuvent être sujet a changement sans préavis. La superficie indiquée est brute, approximative et donnée à titre indicatif seulement. / Plans and dimensions are preliminary and subject to modifications without advanced notice. Specified gross area is approximate and information purpose only.