


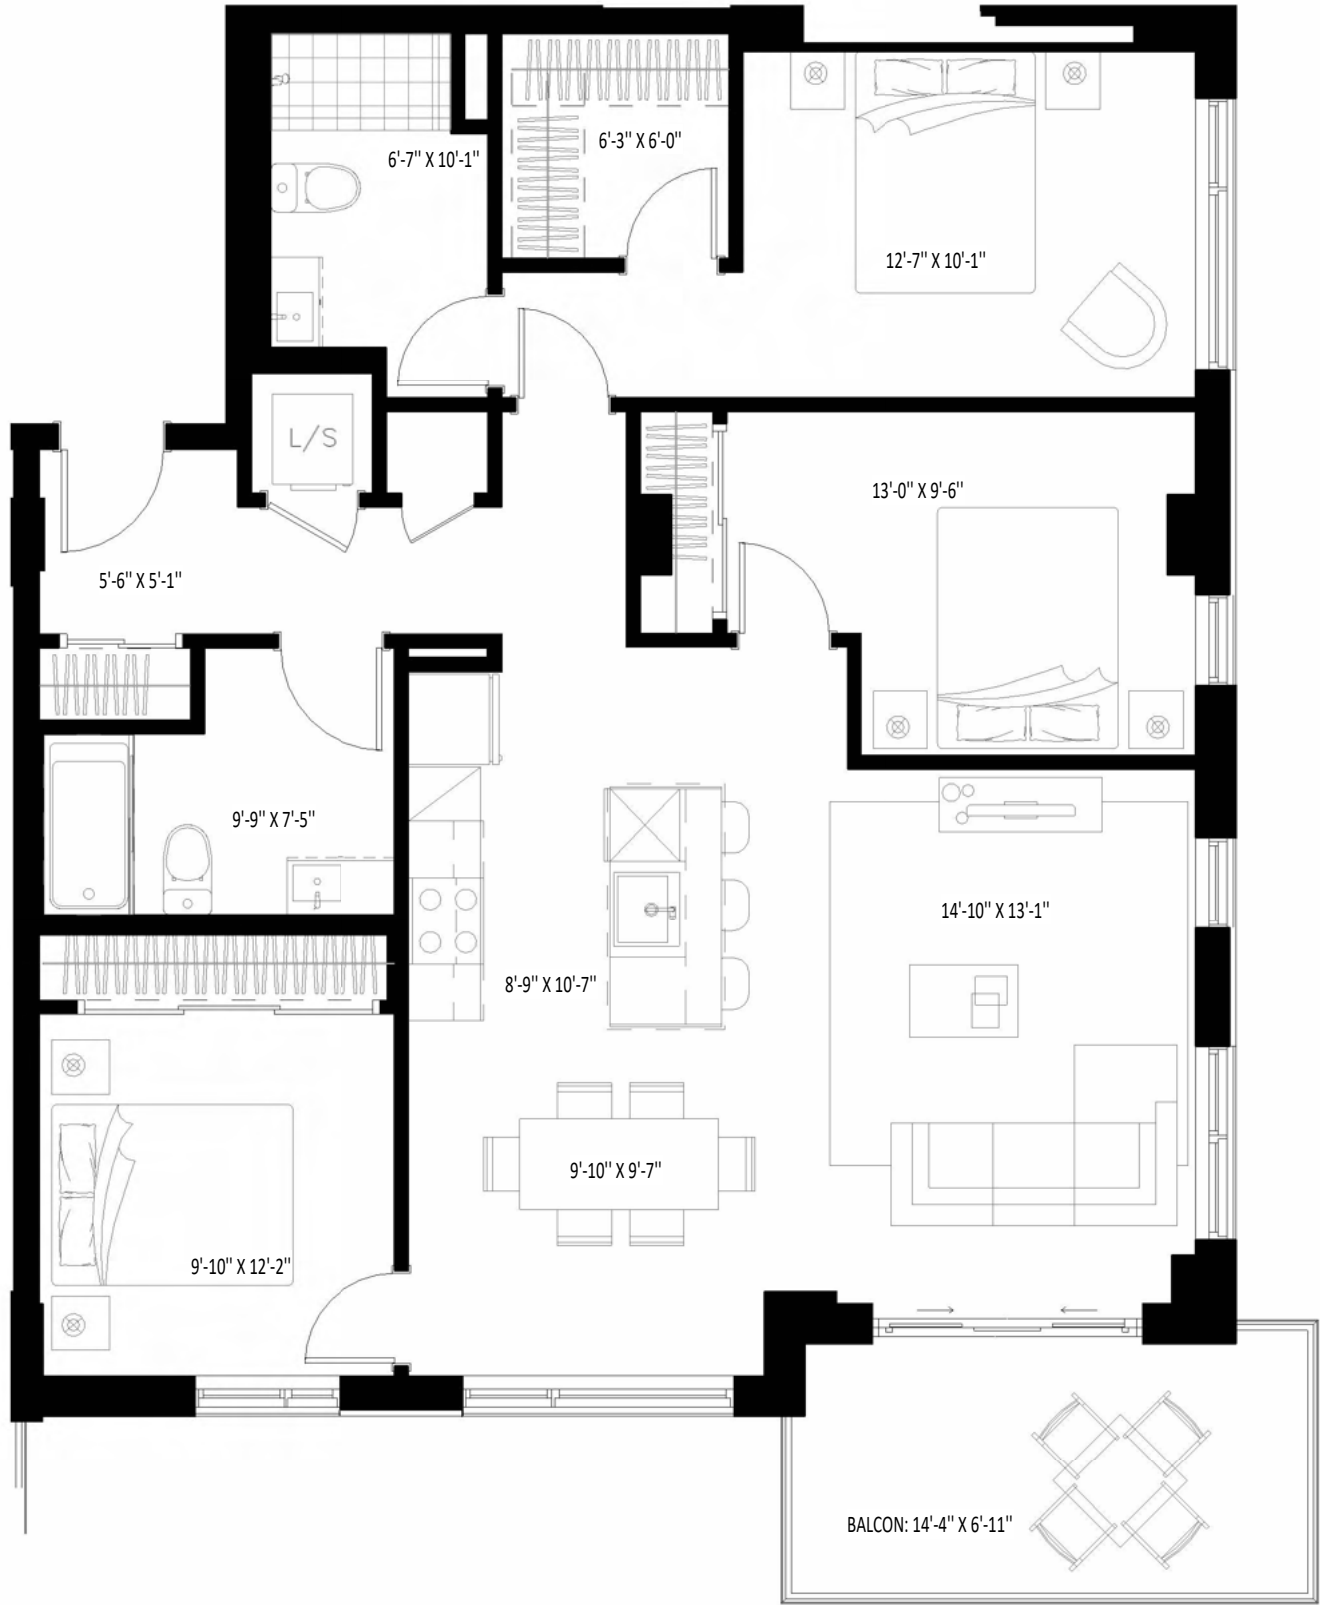


NOTE :
Les plans et dimensions sont prélimaires et peuvent être sujet a changement sans préavis. La superficie indiquée est brute, approximative et donnée à titre indicatif seulement. / Plans and dimensions are preliminary and subject to modifications without advanced notice. Specified gross area is approximate and information purpose only.



DALIA

UNITÉ TYPE C4a

305-405-505-605

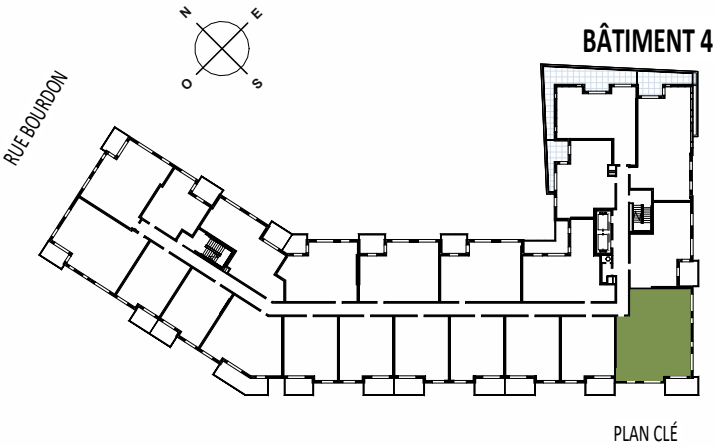

Superficie

Logement 1214pi²
Balcon/Terrasse 99pi²

1313pi²

Chambre 3
Salle de bain 2

Loyer
Stationnement

