





NOTE :
Les plans et dimensions sont prélimaires et peuvent être sujet a changement sans préavis. La superficie indiquée est brute, approximative et donnée à titre indicatif seulement. / Plans and dimensions are preliminary and subject to modifications without advanced notice. Specified gross area is approximate and information purpose only.

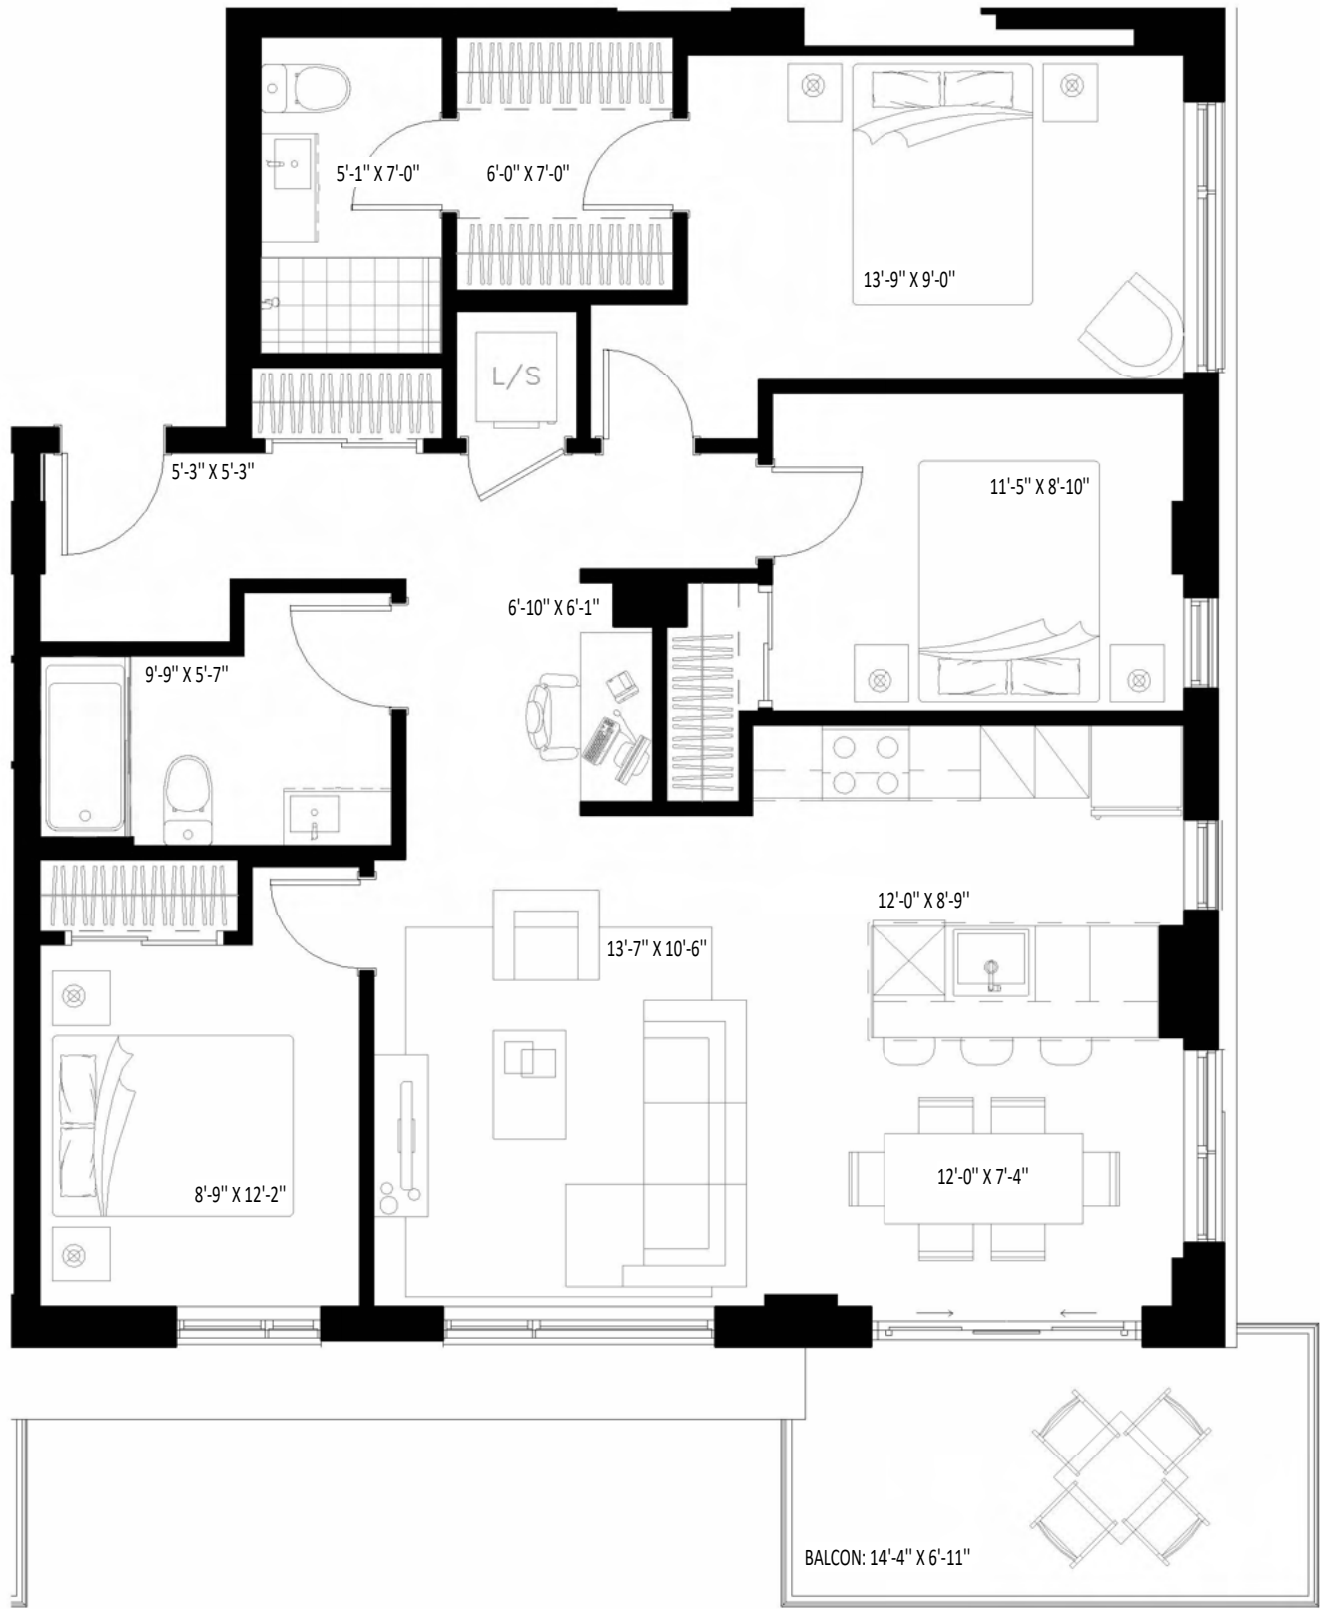

DALIA

UNITÉ TYPE C4b

704

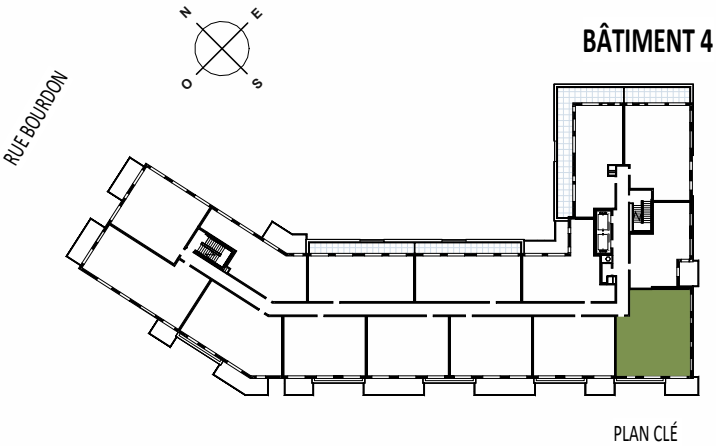

Superficie

Logement	1156pi ²
Balcon/Terrasse	99pi ²
	1255pi ²

Chambre	3
Salle de bain	2

Loyer
Stationnement

