




NOTE :
Les plans et dimensions sont prélimaires et peuvent être sujet a changement sans préavis. La superficie indiquée est brute, approximative et donnée à titre indicatif seulement. / Plans and dimensions are preliminary and subject to modifications without advanced notice. Specified gross area is approximate and information purpose only.

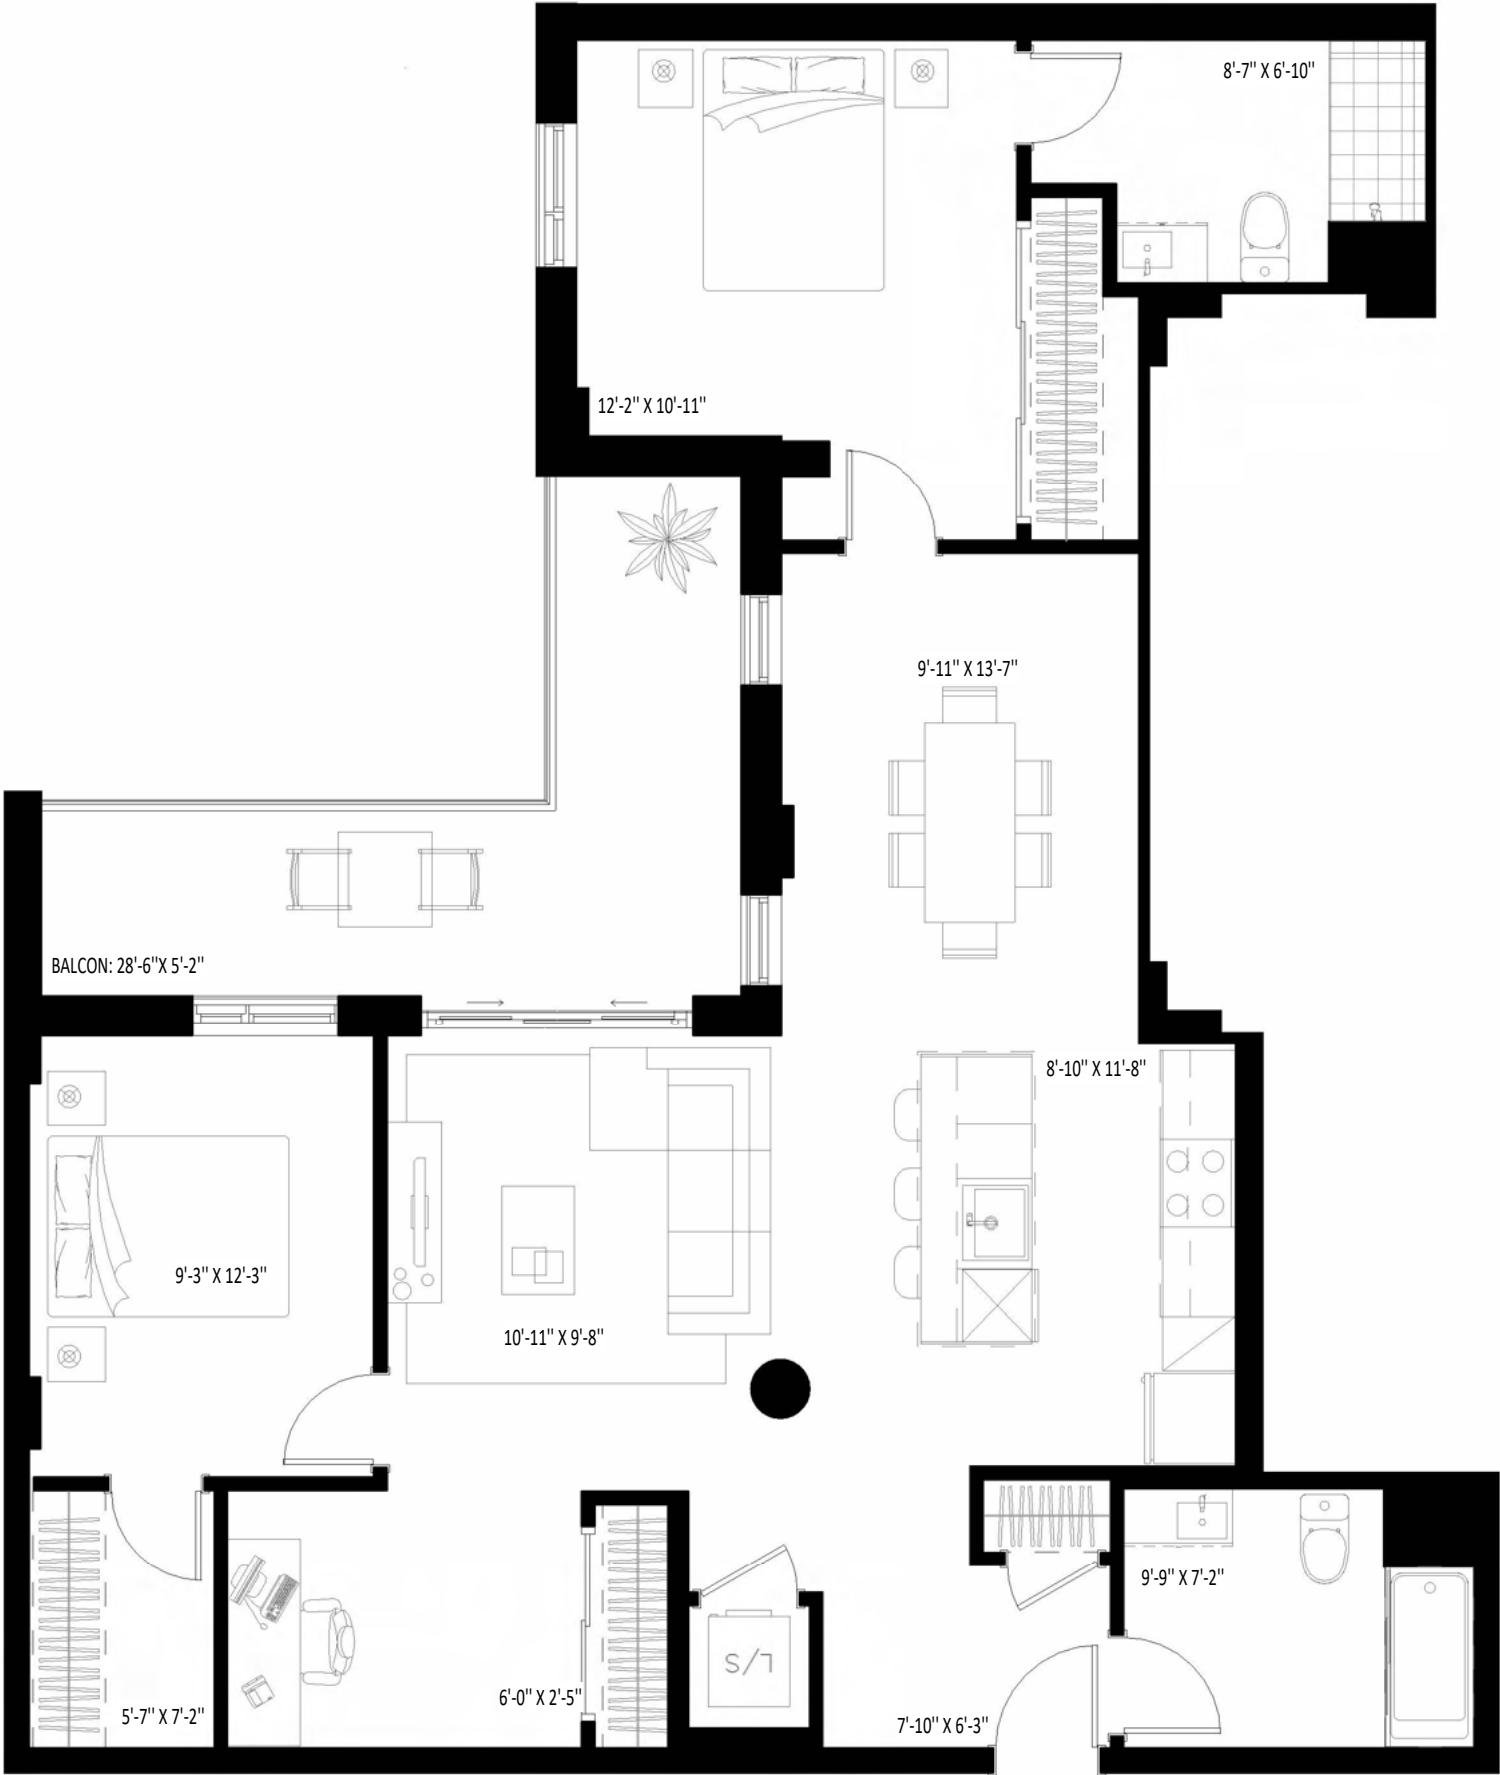


DALIA

UNITÉ TYPE C9

220



BÂTIMENT 4

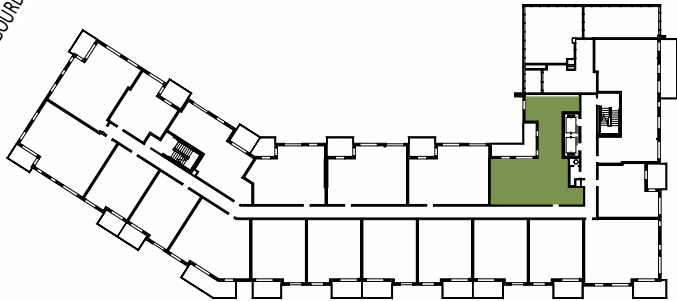

PLAN CLÉ

Superficie

Logement 1215pi²
Balcon/Terrasse 152pi²

1367pi²

Chambre 2
Salle de bain 2
+ Espace bureau

Loyer
Stationnement

