


UNITÉ TYPE A1a


102

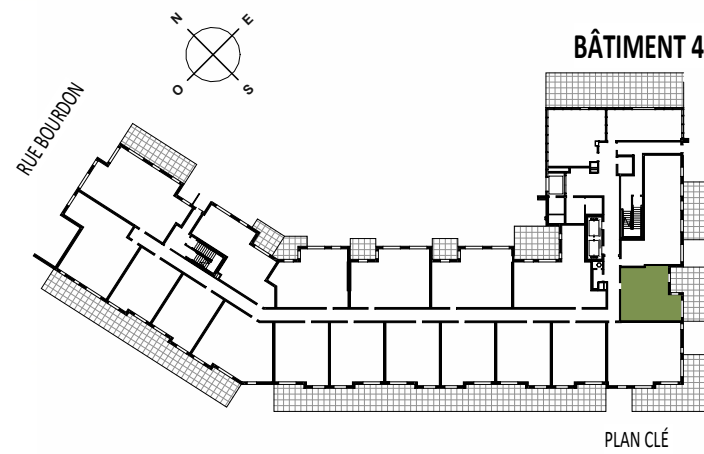

Superficie	
Logement	585pi²
Balcon/Terrasse	296pi²
	881pi²

Chambre	1
Salle de bain	1


Loyer
Stationnement

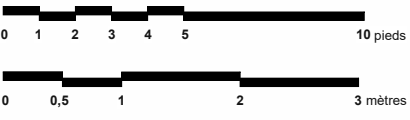

NOTE :
Les plans et dimensions sont prélimaires et peuvent être sujet a changement sans préavis. La superficie indiquée est brute, approximative et donnée à titre indicatif seulement. / Plans and dimensions are preliminary and subject to modifications without advanced notice. Specified gross area is approximate and information purpose only.

UNITÉ TYPE A1b



202

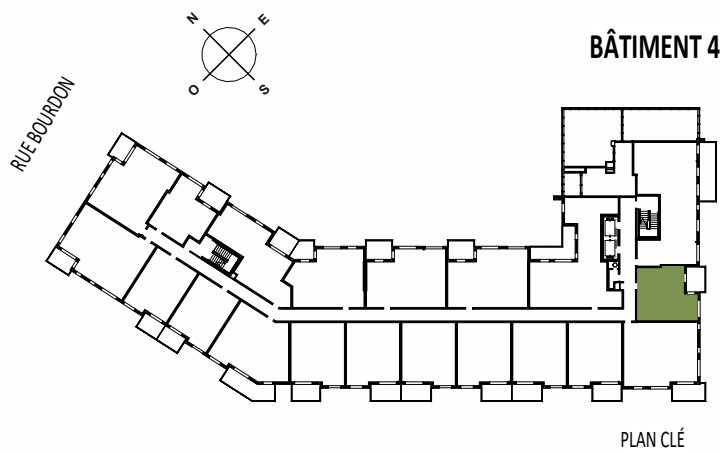

Superficie	
Logement	591pi²
Balcon/Terrasse	86pi²
	677pi²

Chambre	1
Salle de bain	1


Loyer
Stationnement

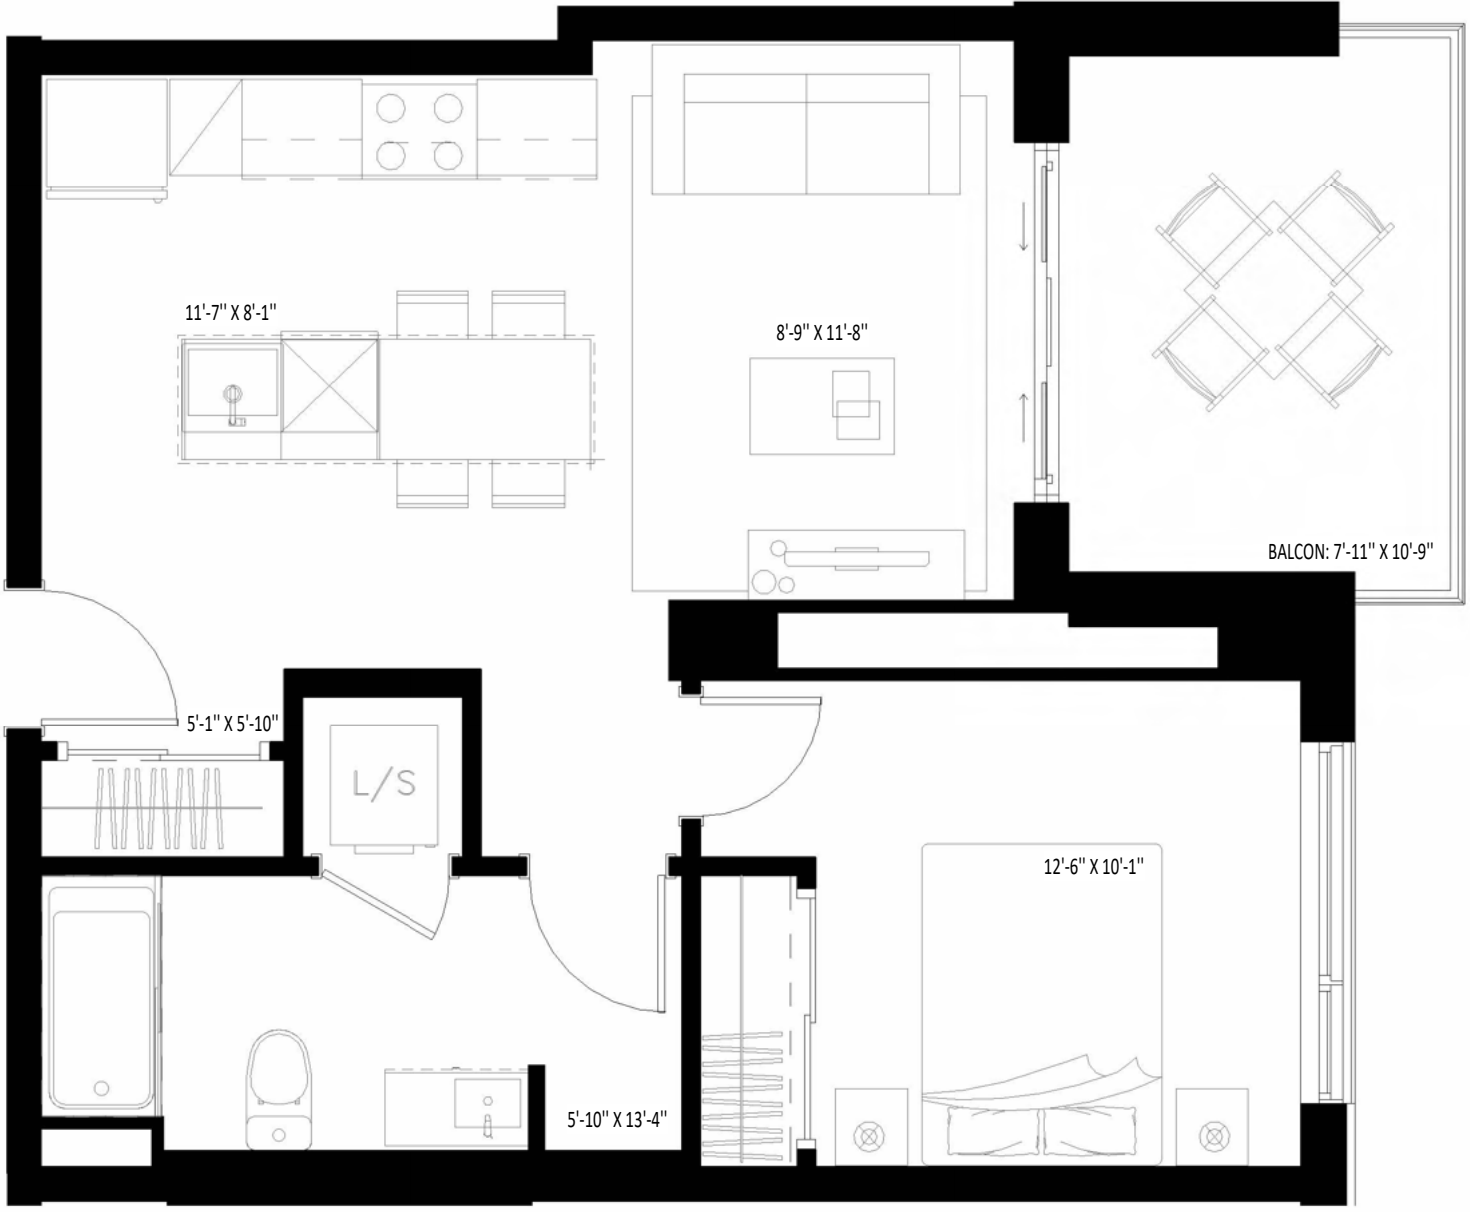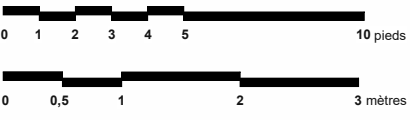

NOTE :
Les plans et dimensions sont prélimaires et peuvent être sujet a changement sans préavis. La superficie indiquée est brute, approximative et donnée à titre indicatif seulement. / Plans and dimensions are preliminary and subject to modifications without advanced notice. Specified gross area is approximate and information purpose only.




NOTE :
Les plans et dimensions sont prélimaires et peuvent être sujet a changement sans préavis. La superficie indiquée est brute, approximative et donnée à titre indicatif seulement. / Plans and dimensions are preliminary and subject to modifications without advanced notice. Specified gross area is approximate and information purpose only.

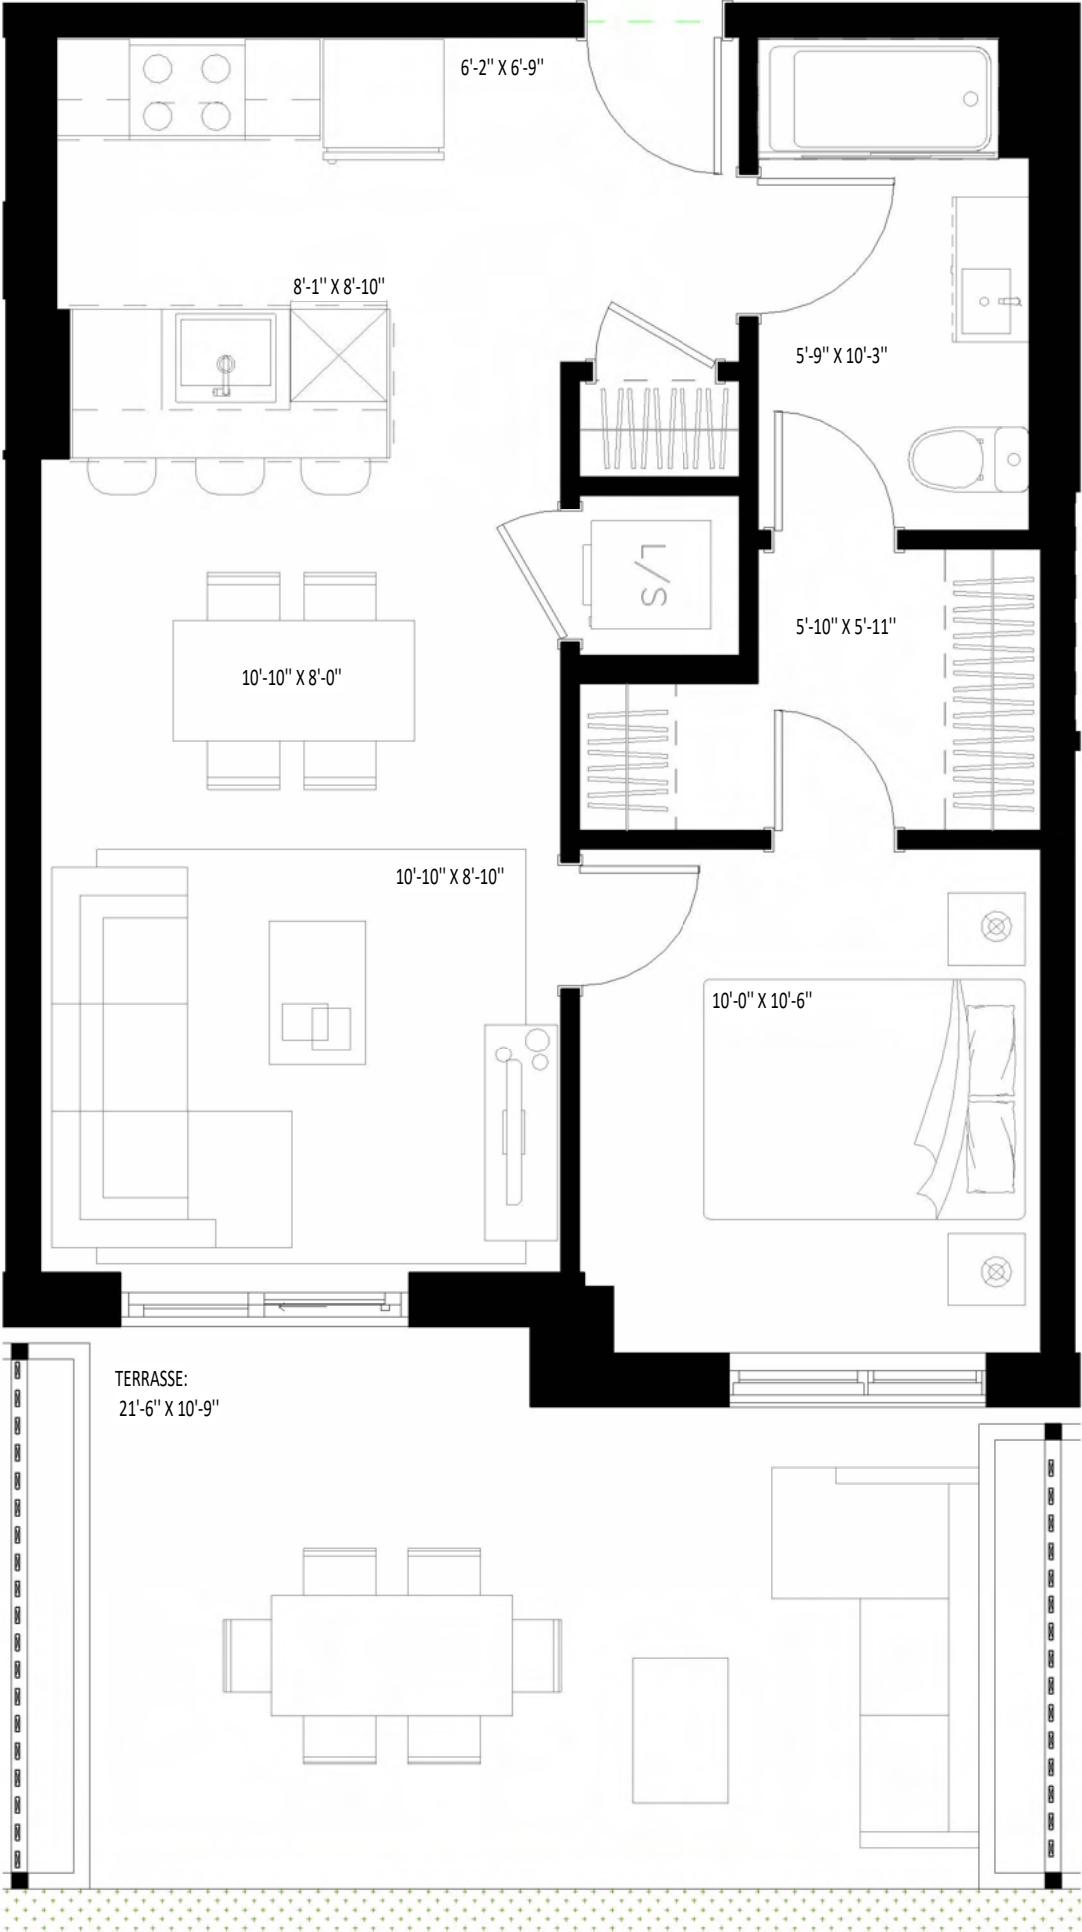

DALIA

UNITÉ TYPE A2.1a

111

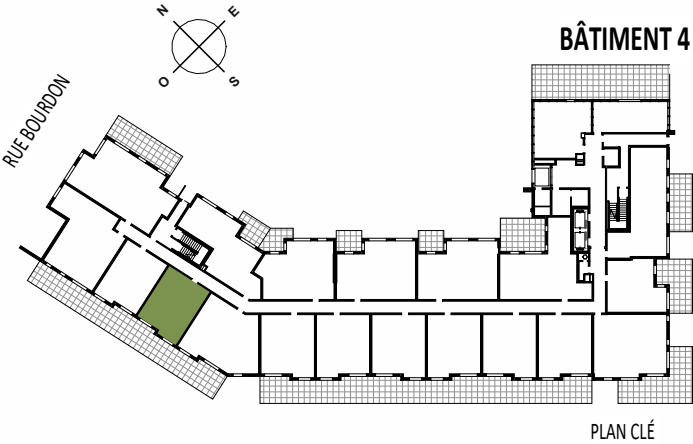


Superficie

Logement	601pi²
Balcon/Terrasse	233pi²
	834pi²


Chambre	1
Salle de bain	1

Loyer
Stationnement

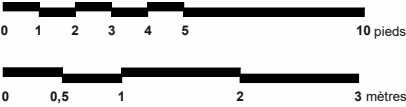




NOTE :
Les plans et dimensions sont préliminaires et peuvent être sujet a changement sans préavis. La superficie indiquée est brute, approximative et donnée à titre indicatif seulement. / Plans and dimensions are preliminary and subject to modifications without advanced notice. Specified gross area is approximate and information purpose only.

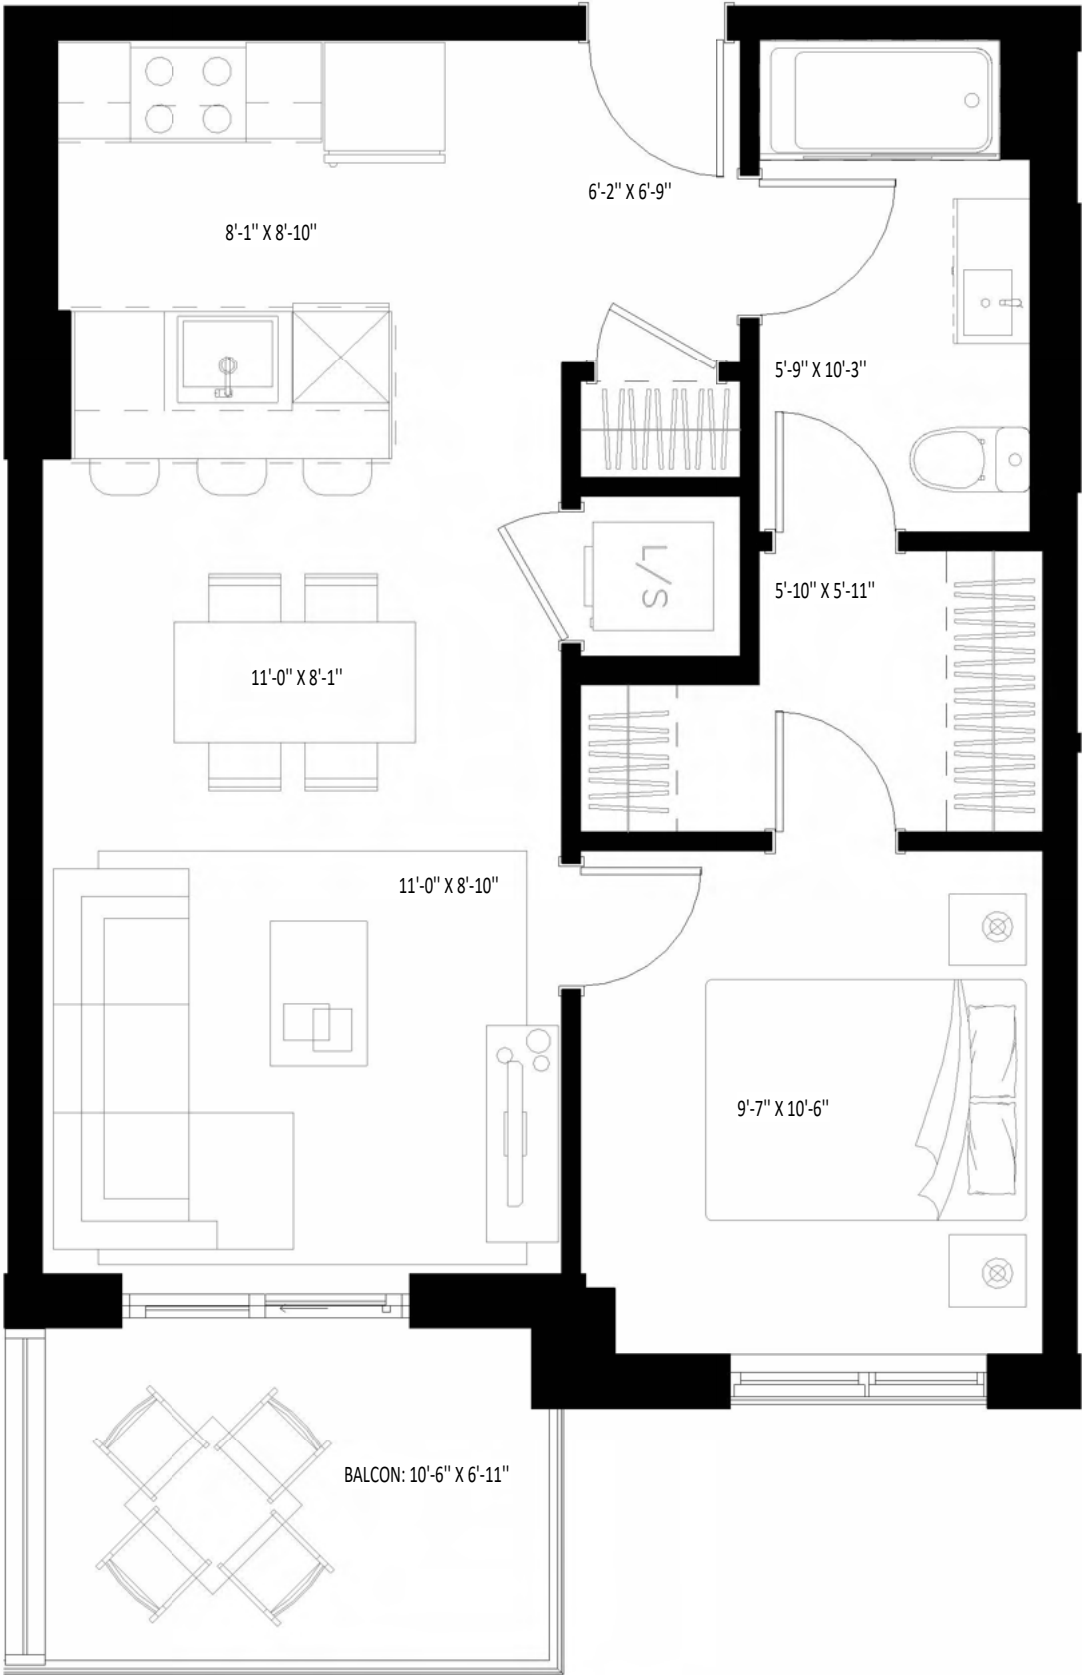

DALIA

UNITÉ TYPE A2.1b


211

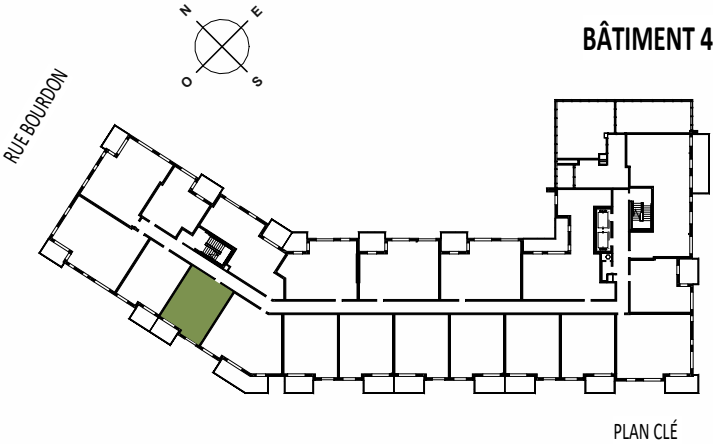

Superficie	
Logement	601pi ²
Balcon/Terrasse	74pi ²
	675pi ²


Chambre	1
Salle de bain	1

Loyer
Stationnement

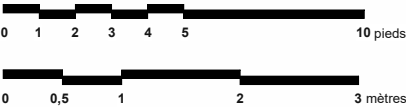




NOTE :
Les plans et dimensions sont prélimaires et peuvent être sujet a changement sans préavis. La superficie indiquée est brute, approximative et donnée à titre indicatif seulement. / Plans and dimensions are preliminary and subject to modifications without advanced notice. Specified gross area is approximate and information purpose only.

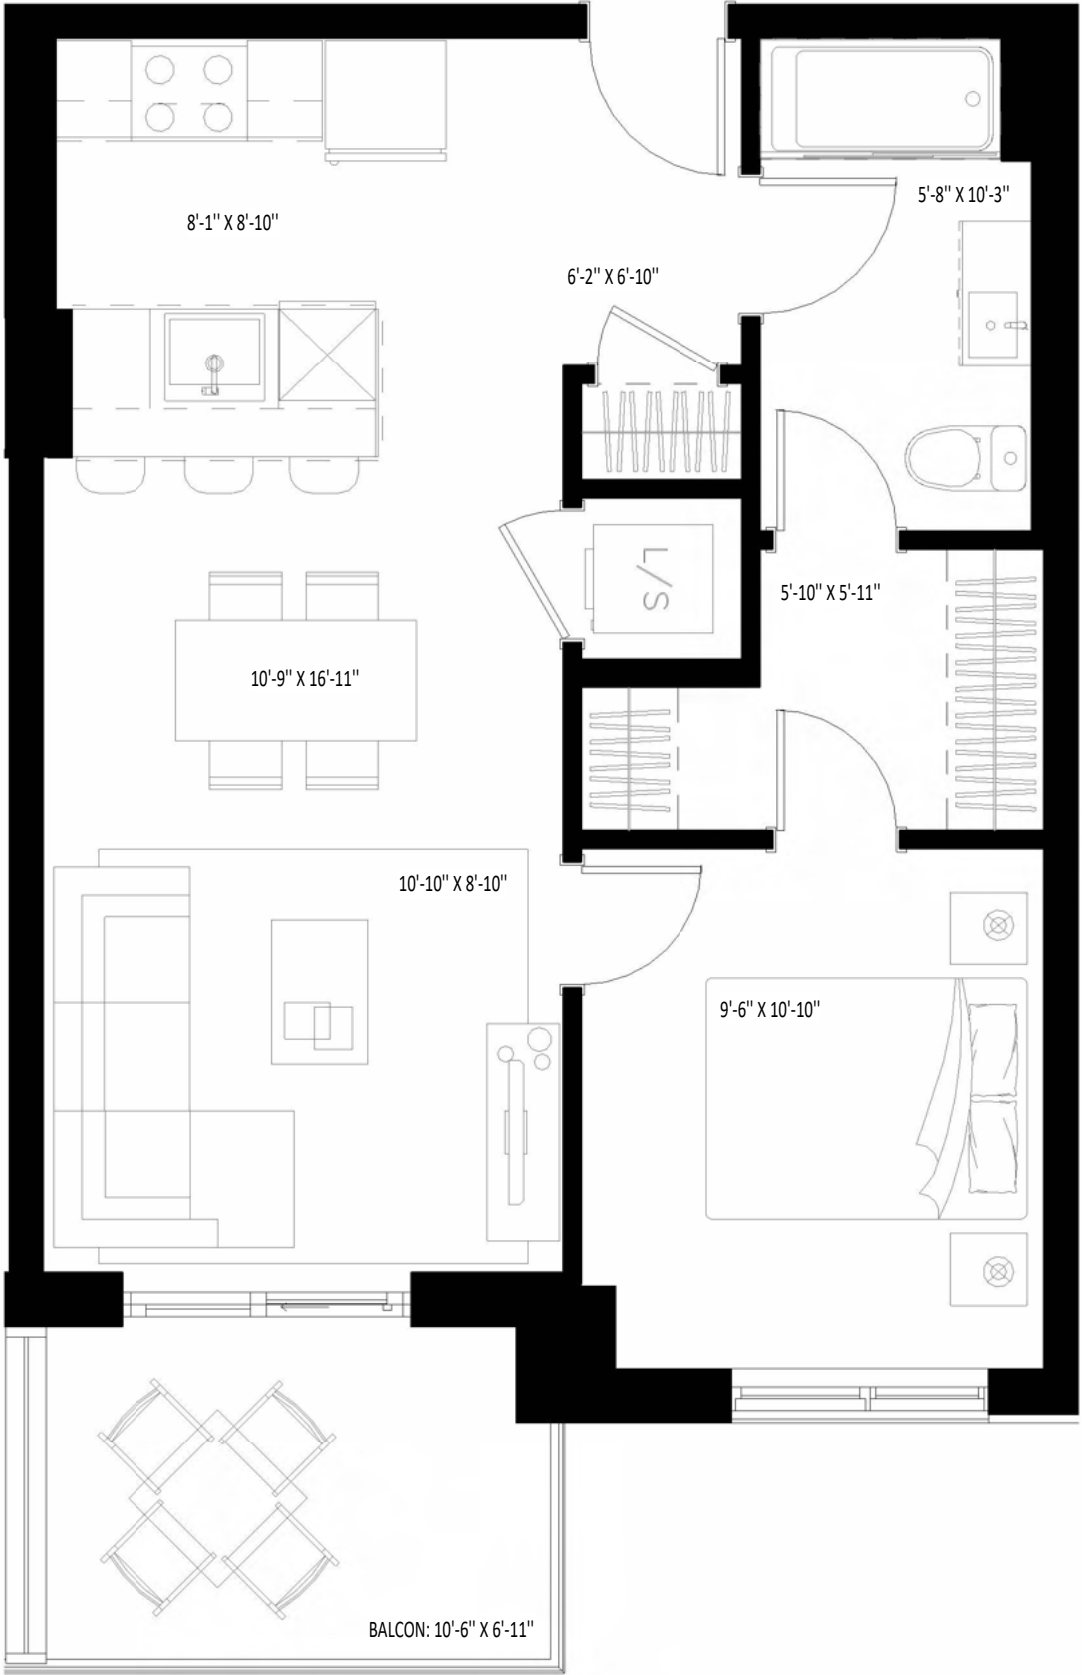

DALIA

UNITÉ TYPE A2.1c

313-413-513-613

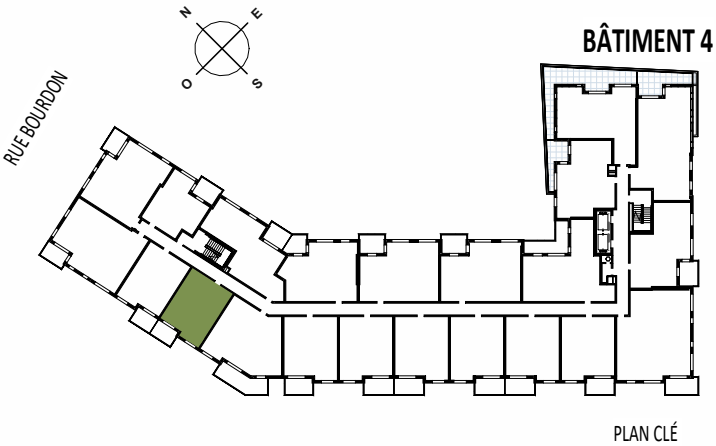

Superficie

Logement 605pi²
Balcon/Terrasse 73pi²

678pi²


Chambre 1
Salle de bain 1

Loyer
Stationnement






NOTE :
Les plans et dimensions sont prélimaires et peuvent être sujet a changement sans préavis. La superficie indiquée est brute, approximative et donnée à titre indicatif seulement. / Plans and dimensions are preliminary and subject to modifications without advanced notice. Specified gross area is approximate and information purpose only.

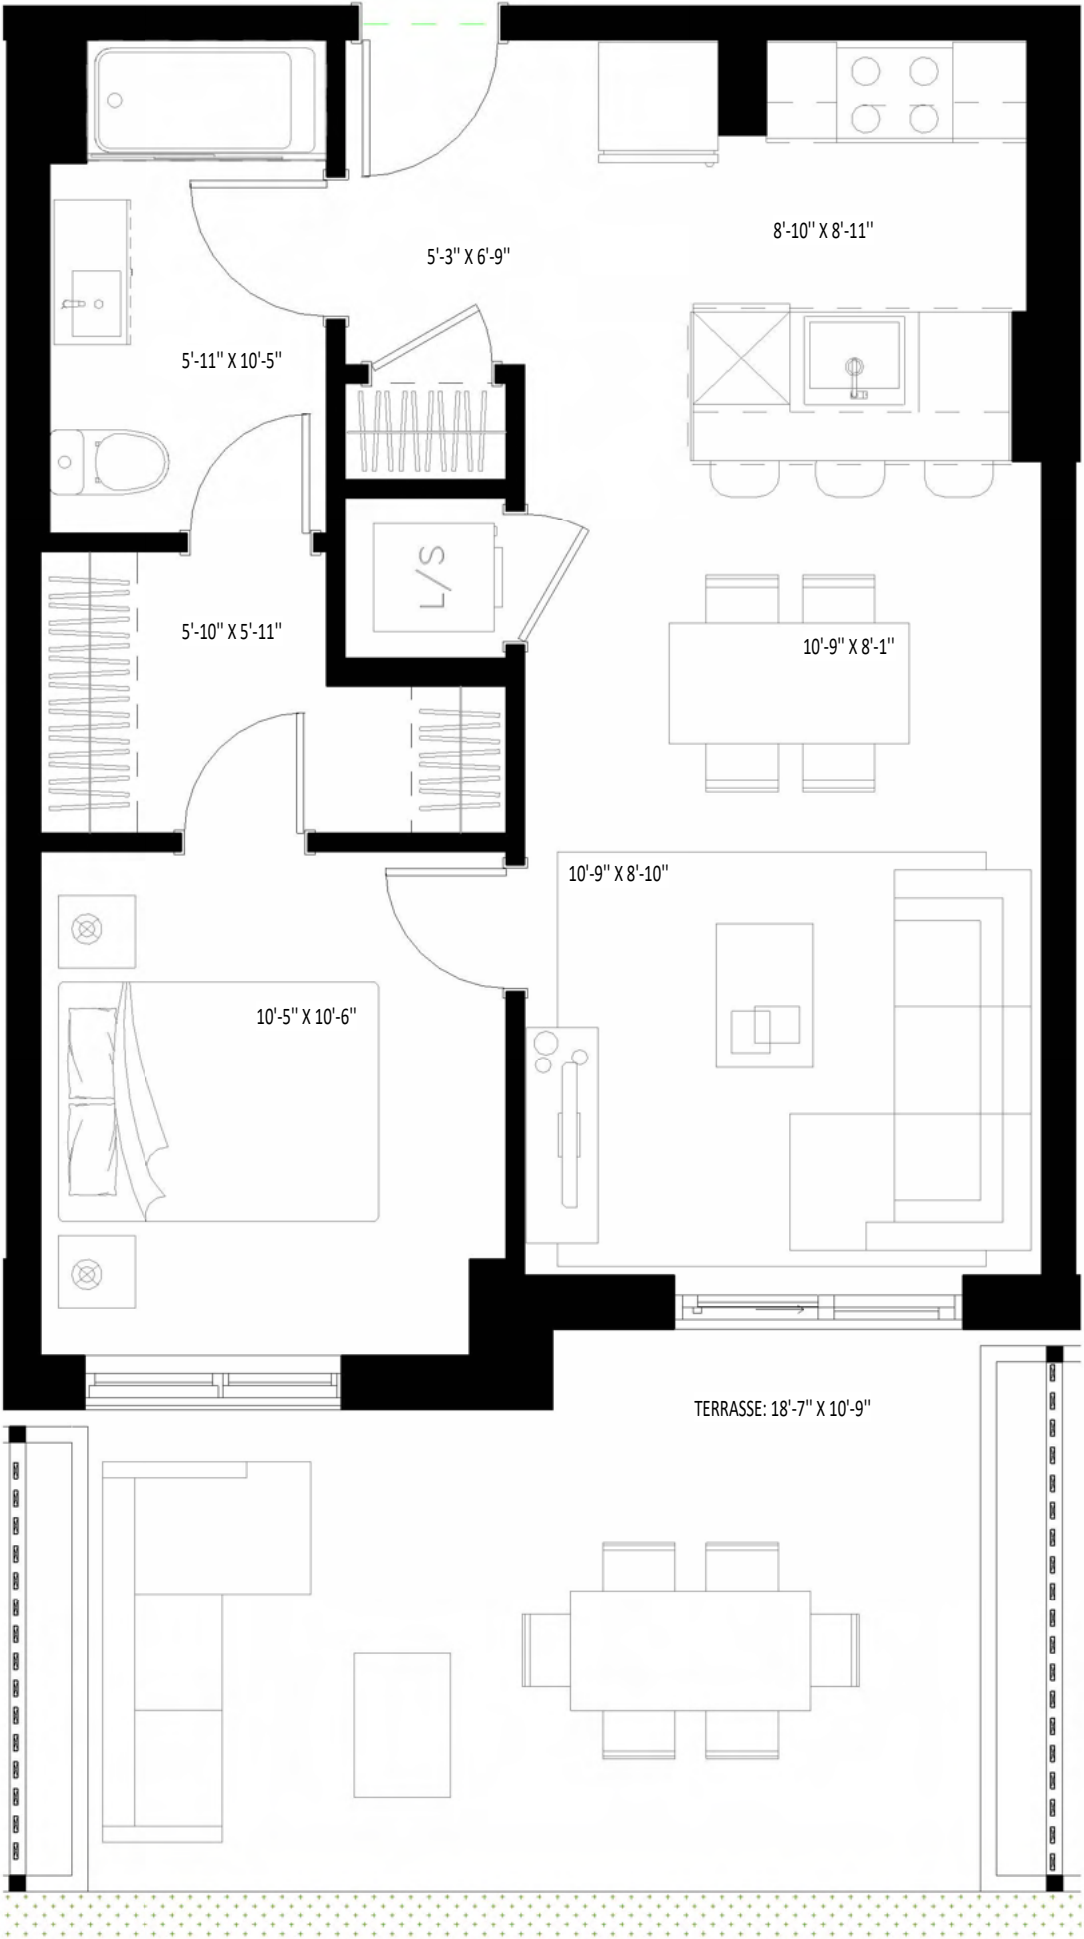

DALIA

UNITÉ TYPE A2.2a

112

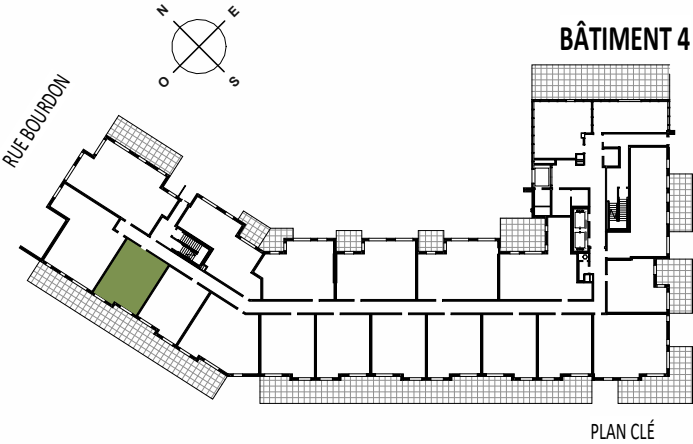

Superficie

Logement	601pi²
Balcon/Terrasse	233pi²
	834pi²

Chambre	1
Salle de bain	1

Loyer
Stationnement





NOTE :
Les plans et dimensions sont prélimaires et peuvent être sujet a changement sans préavis. La superficie indiquée est brute, approximative et donnée à titre indicatif seulement. / Plans and dimensions are preliminary and subject to modifications without advanced notice. Specified gross area is approximate and information purpose only.




DALIA

UNITÉ TYPE A2.2b

212



BÂTIMENT 4

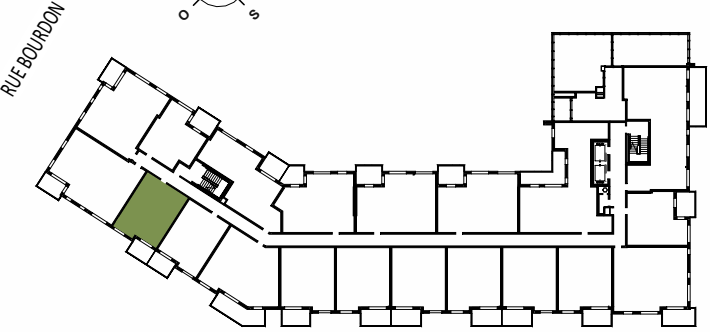

Superficie

Logement	605pi²
Balcon/Terrasse	71pi²
	677pi²

Chambre	1
Salle de bain	1

Loyer
Stationnement






NOTE :
Les plans et dimensions sont prélimaires et peuvent être sujet a changement sans préavis. La superficie indiquée est brute, approximative et donnée à titre indicatif seulement. / Plans and dimensions are preliminary and subject to modifications without advanced notice. Specified gross area is approximate and information purpose only.



DALIA

UNITÉ TYPE A2.2c

314-414-514

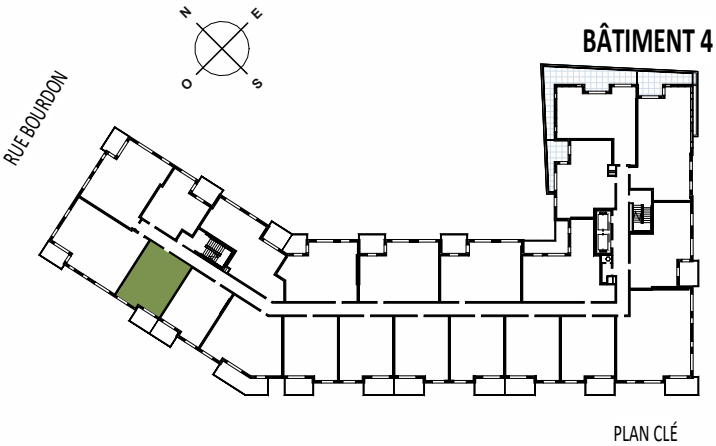


Superficie

Logement	605pi²
Balcon/Terrasse	71pi²
	677pi²


Chambre	1
Salle de bain	1

Loyer
Stationnement

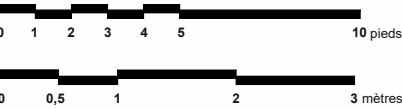




NOTE :
Les plans et dimensions sont prélimaires et peuvent être sujet a changement sans préavis. La superficie indiquée est brute, approximative et donnée à titre indicatif seulement. / Plans and dimensions are preliminary and subject to modifications without advanced notice. Specified gross area is approximate and information purpose only.

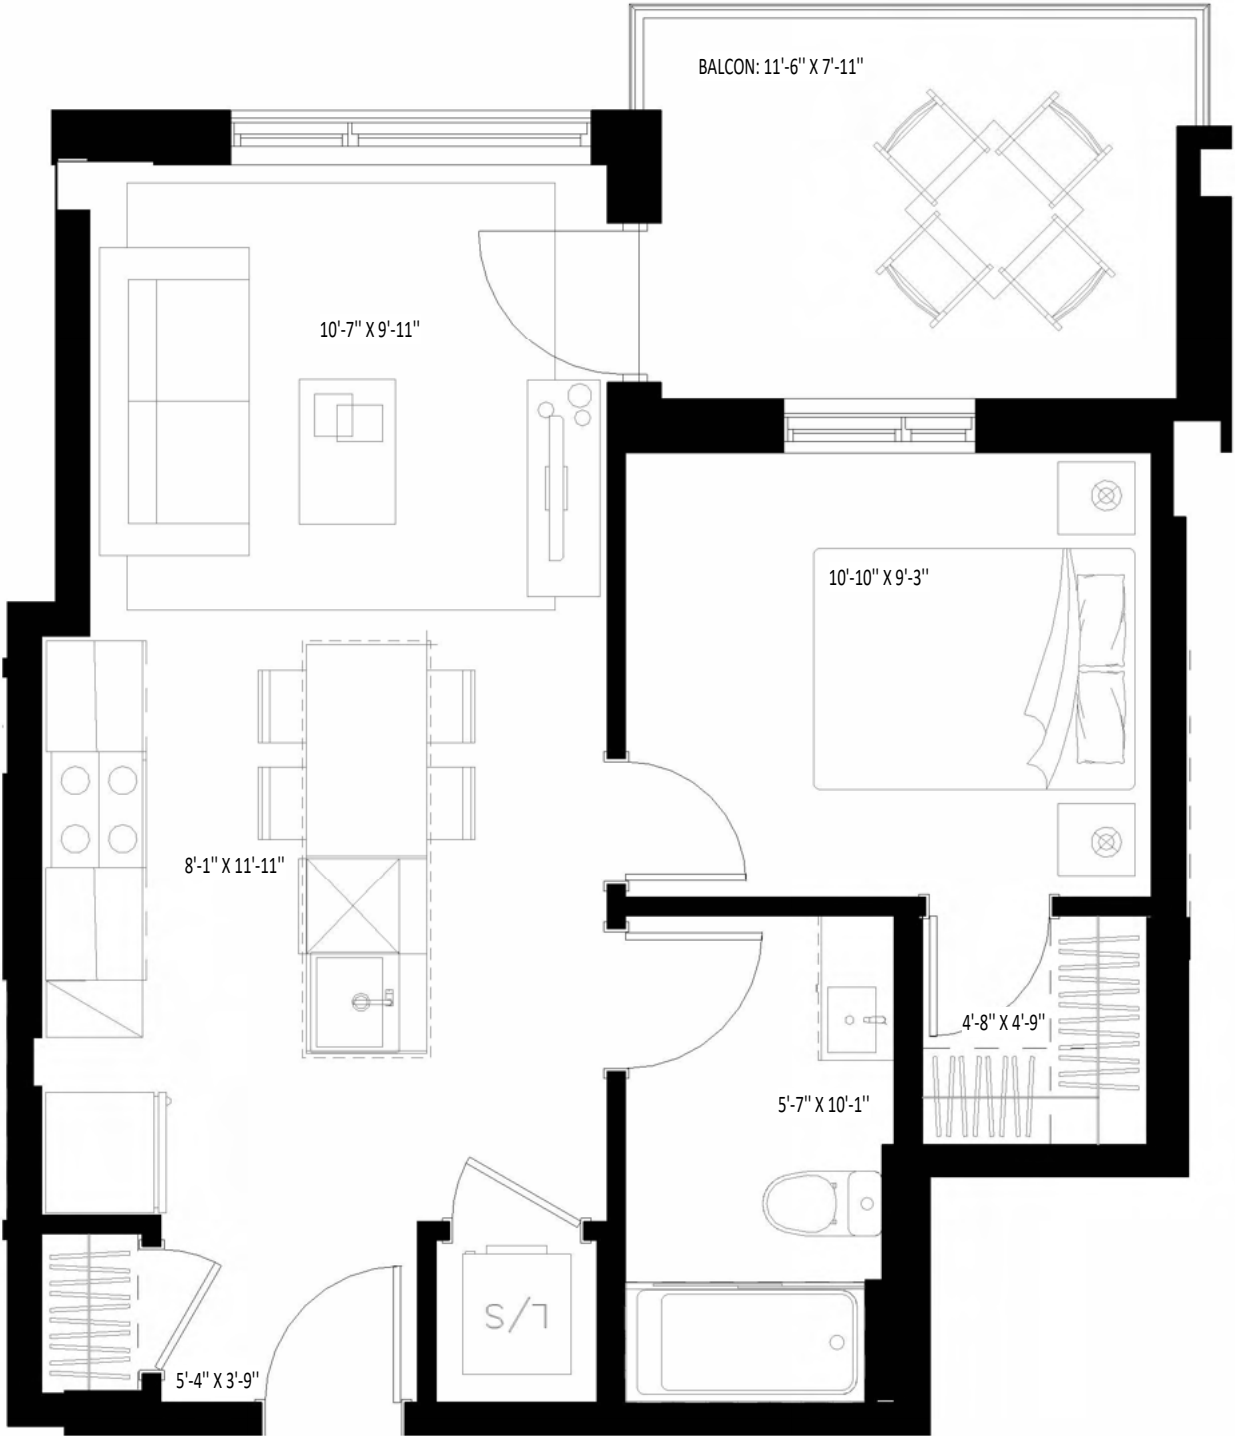

DALIA

UNITÉ TYPE A3


215-317-417-517

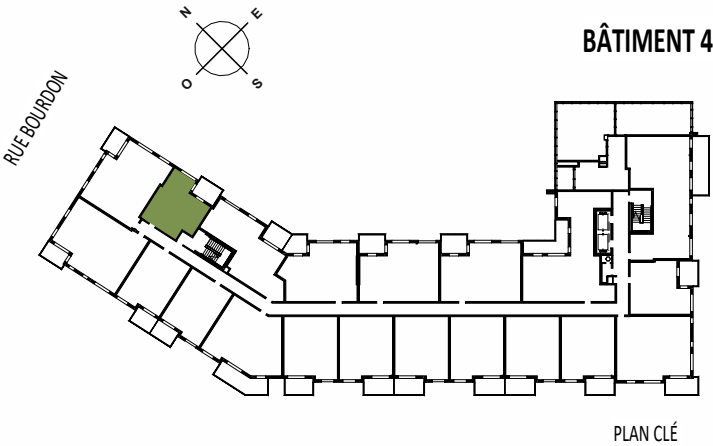

Superficie	
Logement	545pi²
Balcon/Terrasse	86pi²
632pi²	

Chambre	1
Salle de bain	1

Loyer
Stationnement

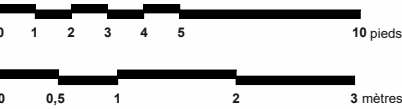


DALIA

UNITÉ

TYPE A4.1



104-106-108-204-206-208306-308-310
-406-408-410-506-508-510-606-608-610

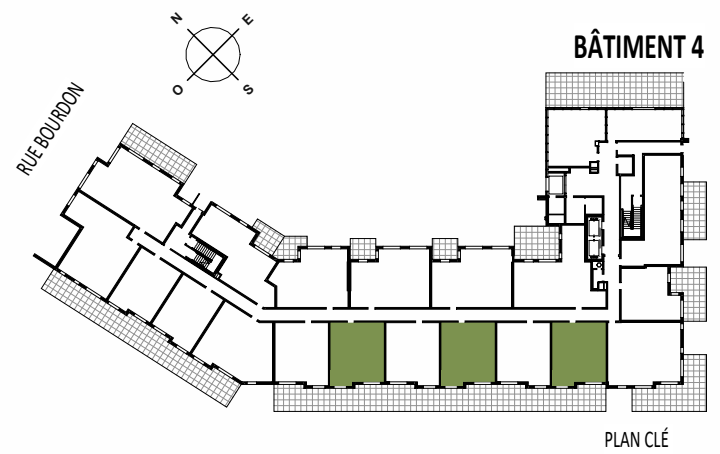

Superficie	
Logement	621pi²
Balcon/Terrasse	95/310pi²
	716/931pi²

Chambre	1
Salle de bain	1

Loyer

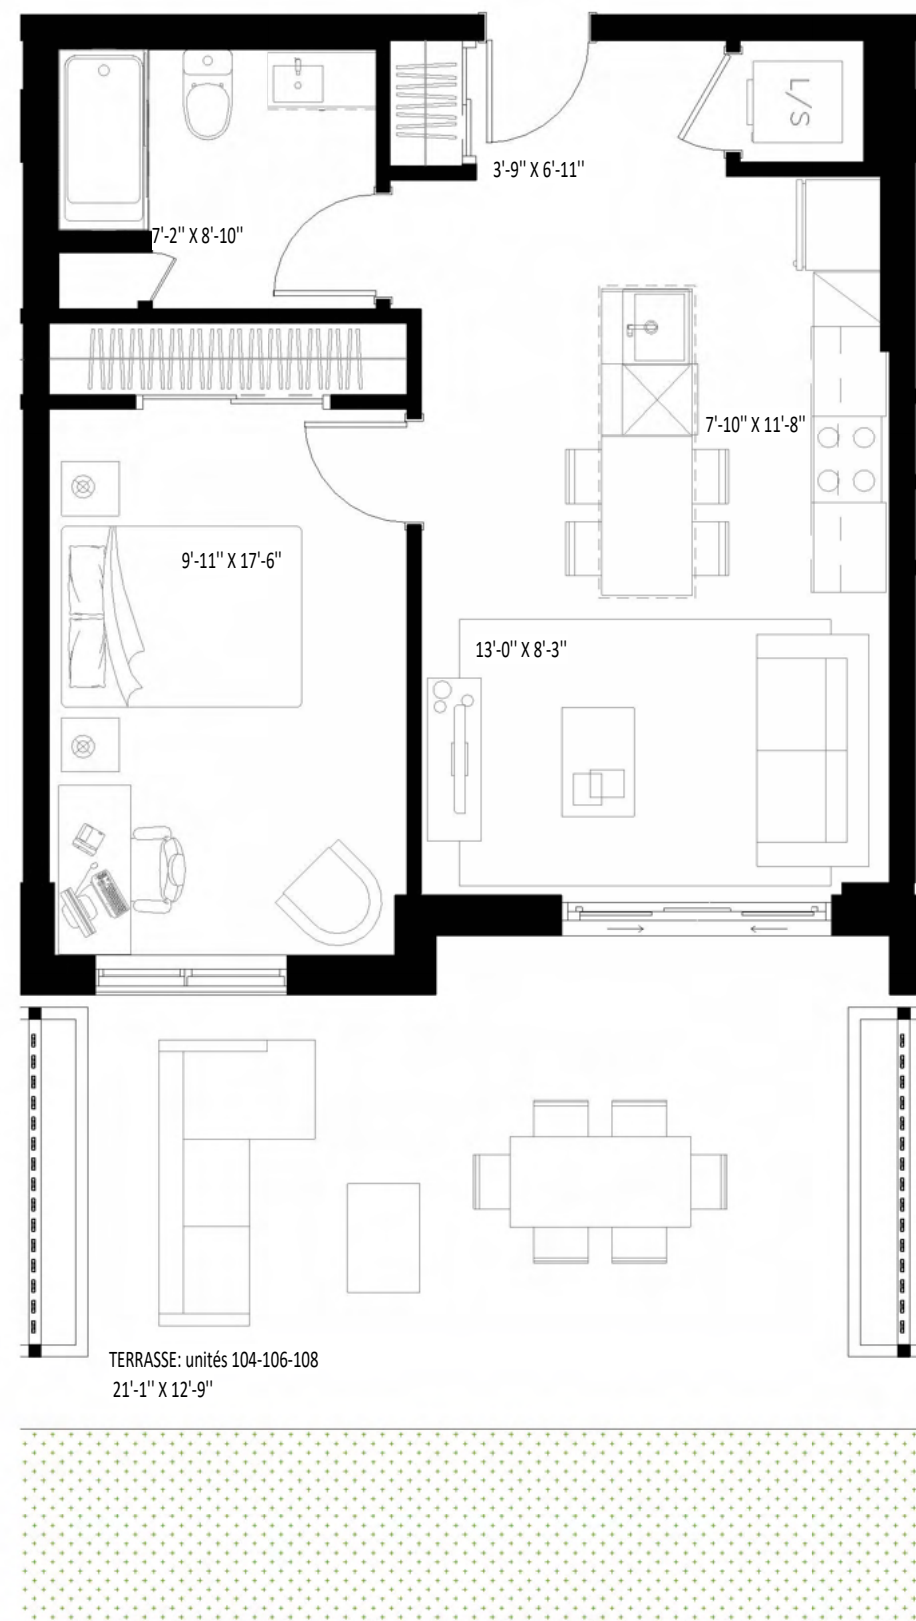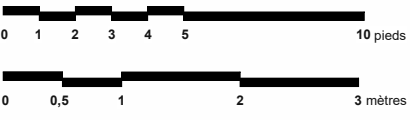


REZ-DE-CHAUSSÉE

NOTE :
Les plans et dimensions sont prélimaires et peuvent être sujet a changement sans préavis. La superficie indiquée est brute, approximative et donnée à titre indicatif seulement. / Plans and dimensions are preliminary and subject to modifications without advanced notice. Specified gross area is approximate and information purpose only.



UNITÉ TYPE A4.2





105-107-205-207-307-309-311-407-409-411-507-509-511-607-609-611

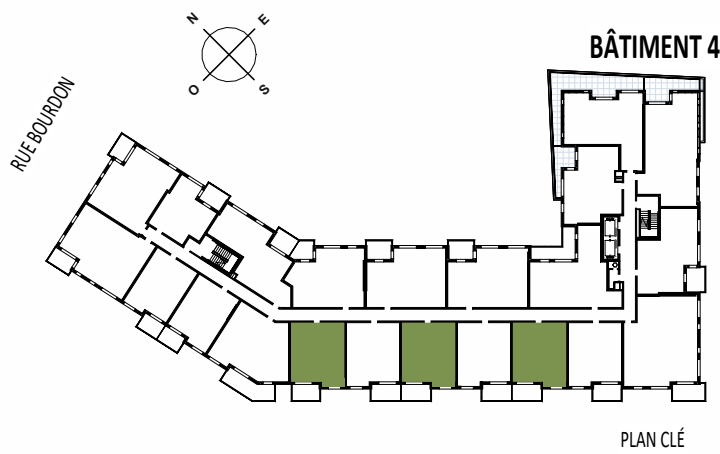

Superficie	
Logement	621pi²
Balcon/Terrasse	92/310pi²
	713/931pi²

Chambre	1
Salle de bain	1


Loyer
Stationnement

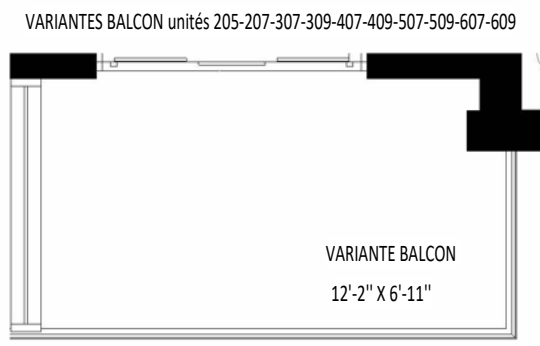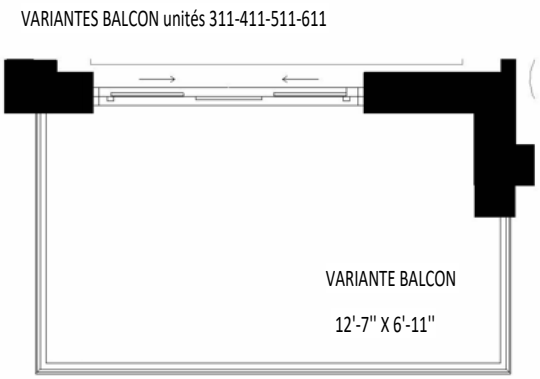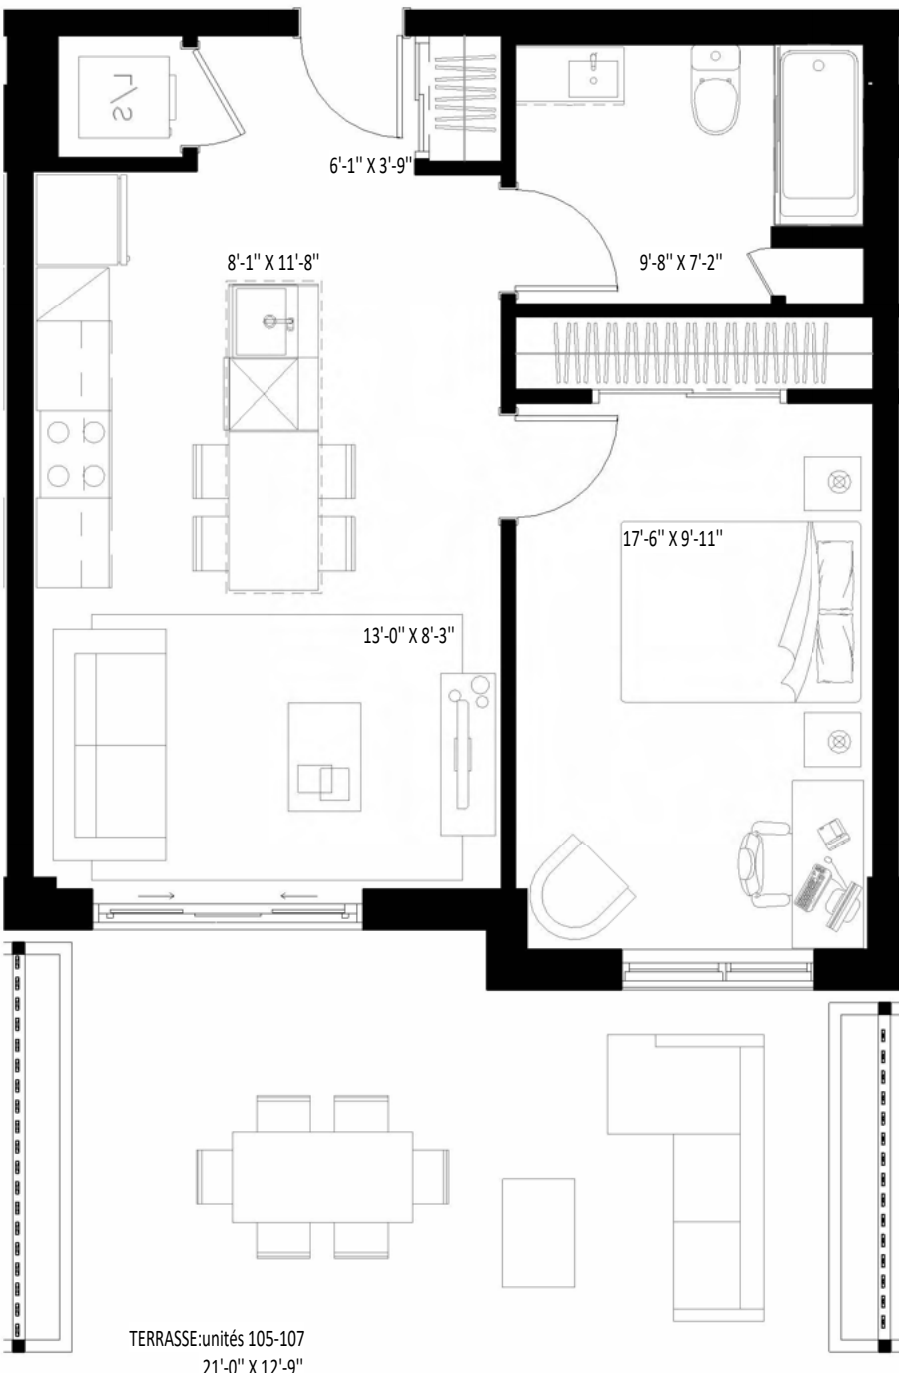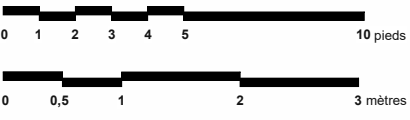

NOTE : Les plans et dimensions sont prélimaires et peuvent être sujet a changement sans préavis. La superficie indiquée est brute, approximative et donnée à titre indicatif seulement. / Plans and dimensions are preliminary and subject to modifications without advanced notice. Specified gross area is approximate and information purpose only.

UNITÉ TYPE A5



616

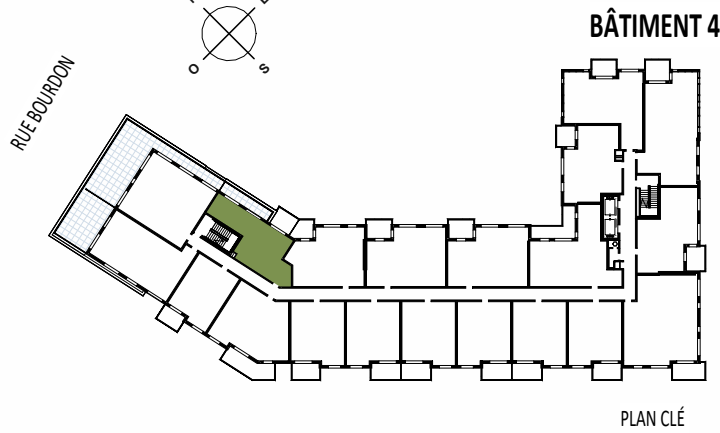

Superficie	
Logement	705pi²
Balcon/Terrasse	191pi²
	896pi²

Chambre	1
Salle de bain	1

Loyer
Stationnement

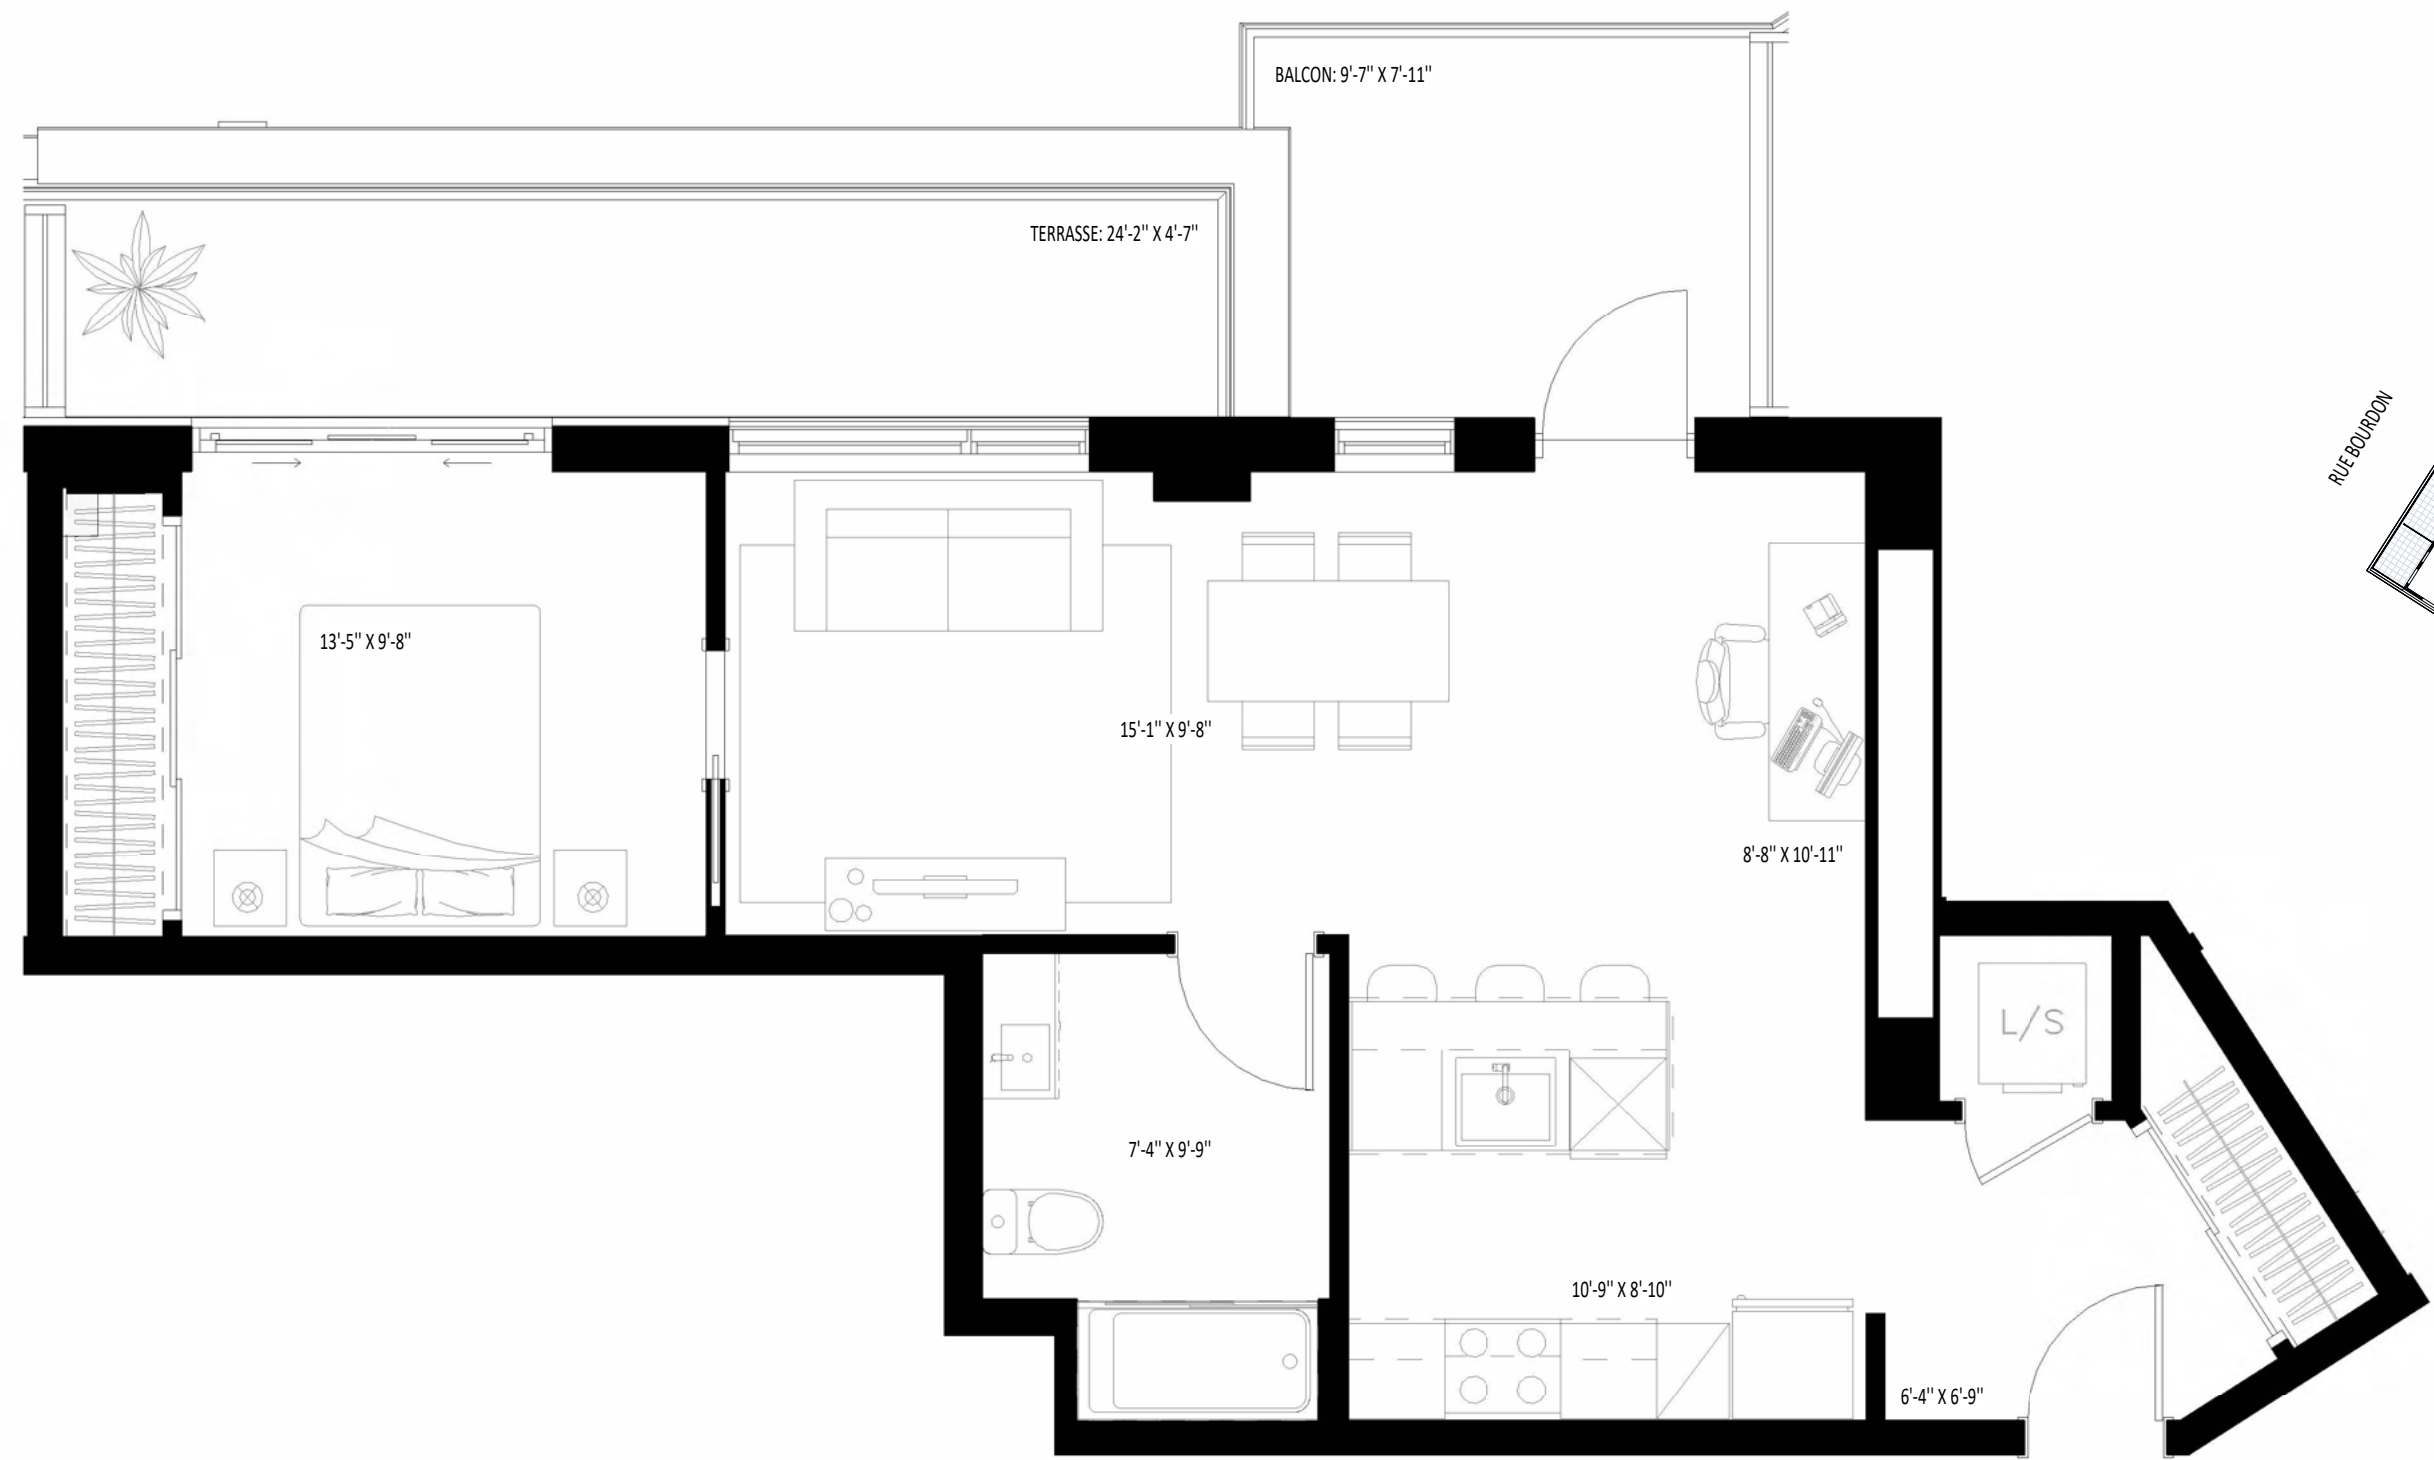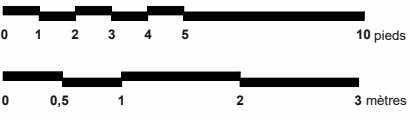

NOTE :
Les plans et dimensions sont prélimaires et peuvent être sujet a changement sans préavis. La superficie indiquée est brute, approximative et donnée à titre indicatif seulement. / Plans and dimensions are preliminary and subject to modifications without advanced notice. Specified gross area is approximate and information purpose only.