

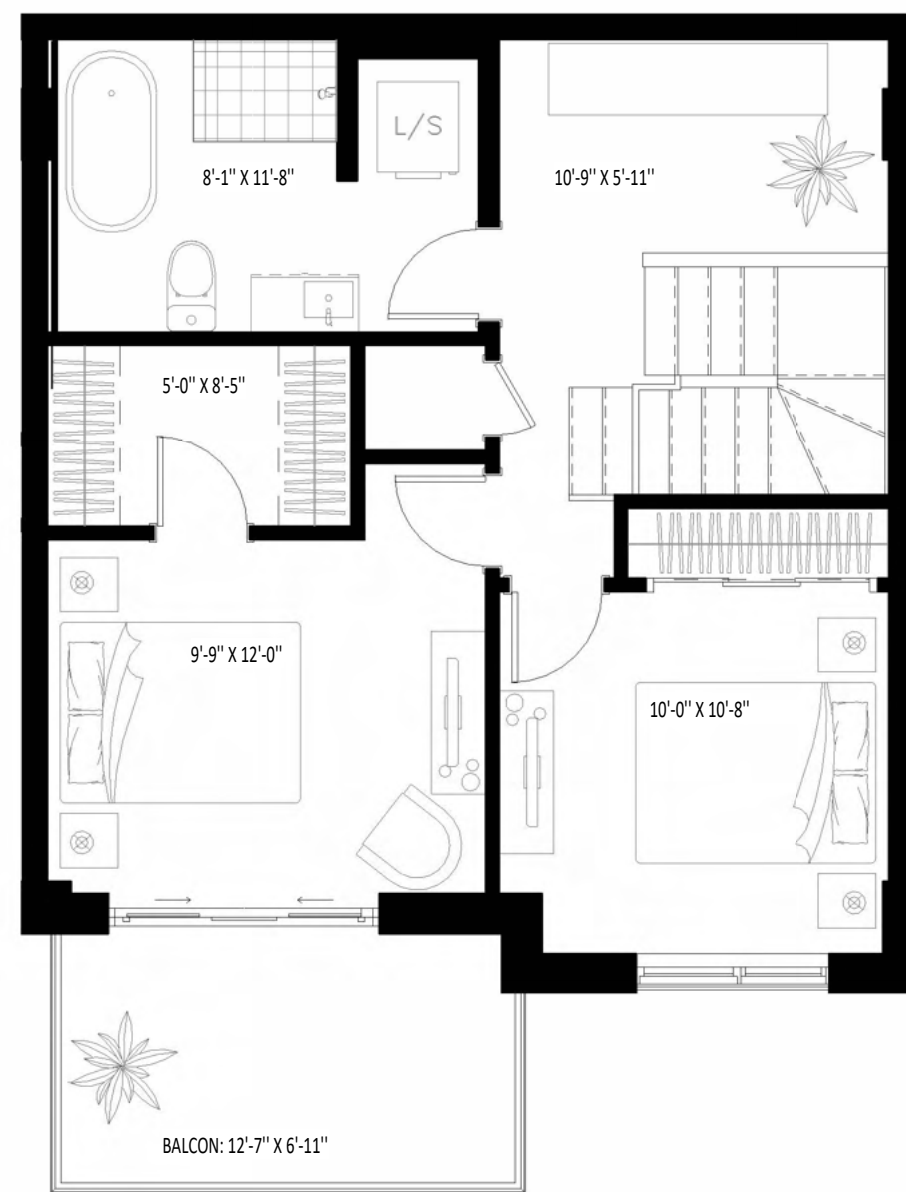


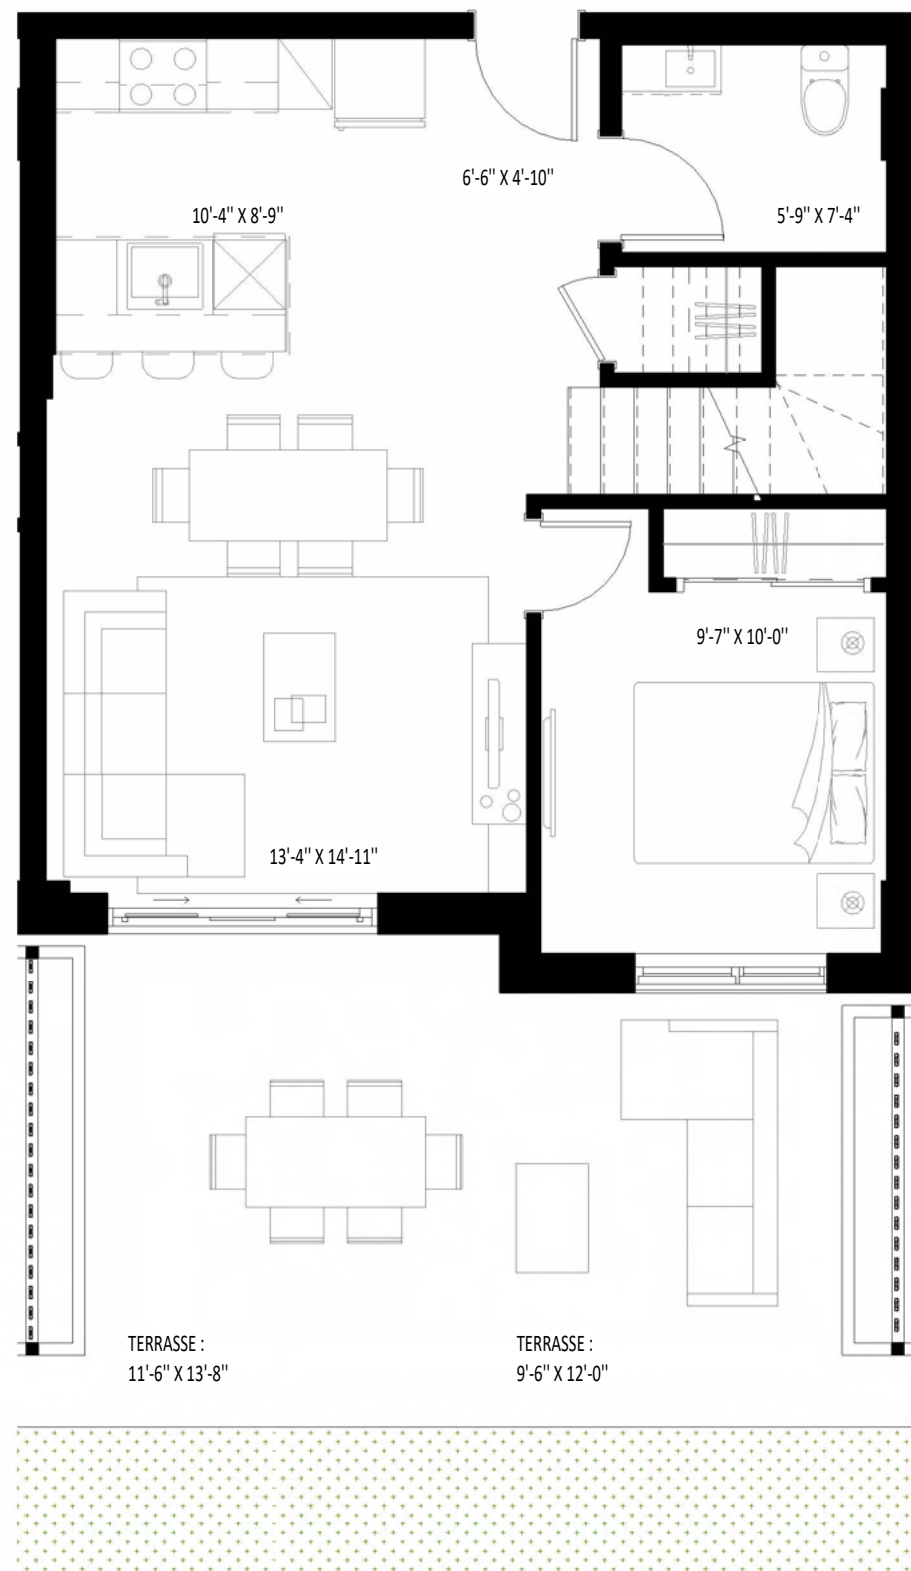

DALIA

UNITÉ TYPE C1.1

109

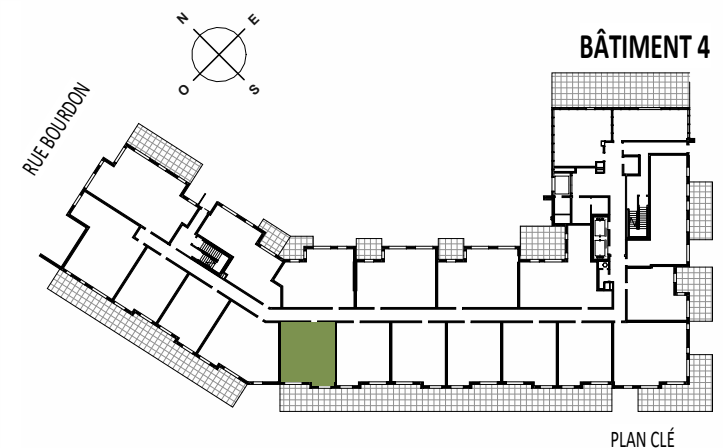


Superficie

Logement 1242pi²
Balcon/Terrasse 358pi²

1600pi²

Chambre 3
Salle de bain 2


Loyer
Stationnement

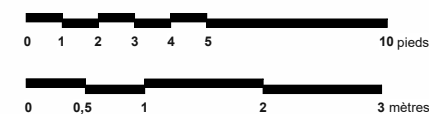

NOTE :
Les plans et dimensions sont prélimaires et peuvent être sujet a changement sans préavis. La superficie indiquée est brute, approximative et donnée à titre indicatif seulement. / Plans and dimensions are preliminary and subject to modifications without advanced notice. Specified gross area is approximate and information purpose only.

UNITÉ TYPE C2

114

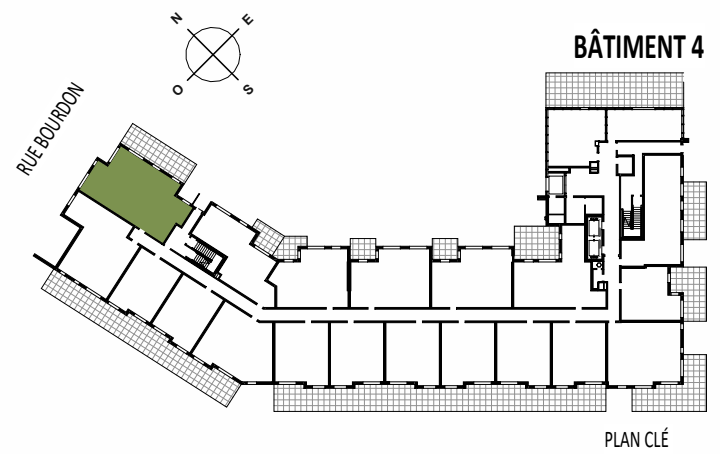


Superficie

Logement	1128pi²
Balcon/Terrasse	327pi²
	1455pi²

Chambre	3
Salle de bain	2


Loyer
Stationnement

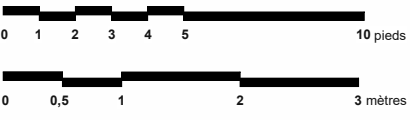


NOTE :
Les plans et dimensions sont prélimaires et peuvent être sujet a changement sans préavis. La superficie indiquée est brute, approximative et donnée à titre indicatif seulement. / Plans and dimensions are preliminary and subject to modifications without advanced notice. Specified gross area is approximate and information purpose only.

UNITÉ TYPE C3a

303

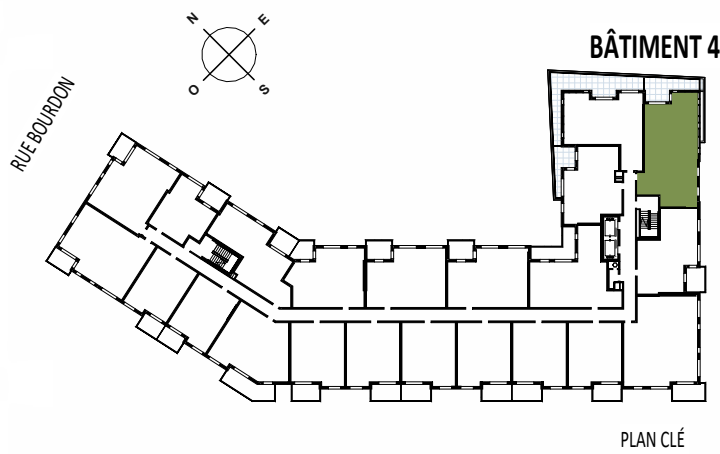


Superficie	
Logement	1171pi²
Balcon/Terrasse	175pi²
1346.0pi²	
Chambre	
3	
Salle de bain	
2	
Loyer	
Stationnement	

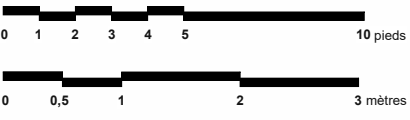

NOTE :
Les plans et dimensions sont prélimaires et peuvent être sujet a changement sans préavis. La superficie indiquée est brute, approximative et donnée à titre indicatif seulement. / Plans and dimensions are preliminary and subject to modifications without advanced notice. Specified gross area is approximate and information purpose only.

UNITÉ TYPE C3b



403-503-603

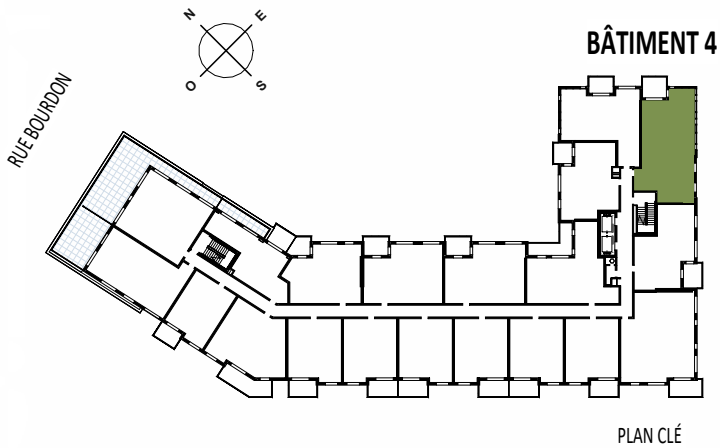

Superficie	
Logement	1171pi²
Balcon/Terrasse	94pi²
1264pi²	

Chambre	3
Salle de bain	2


Loyer
Stationnement

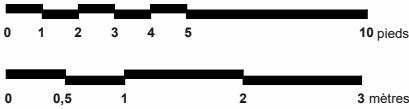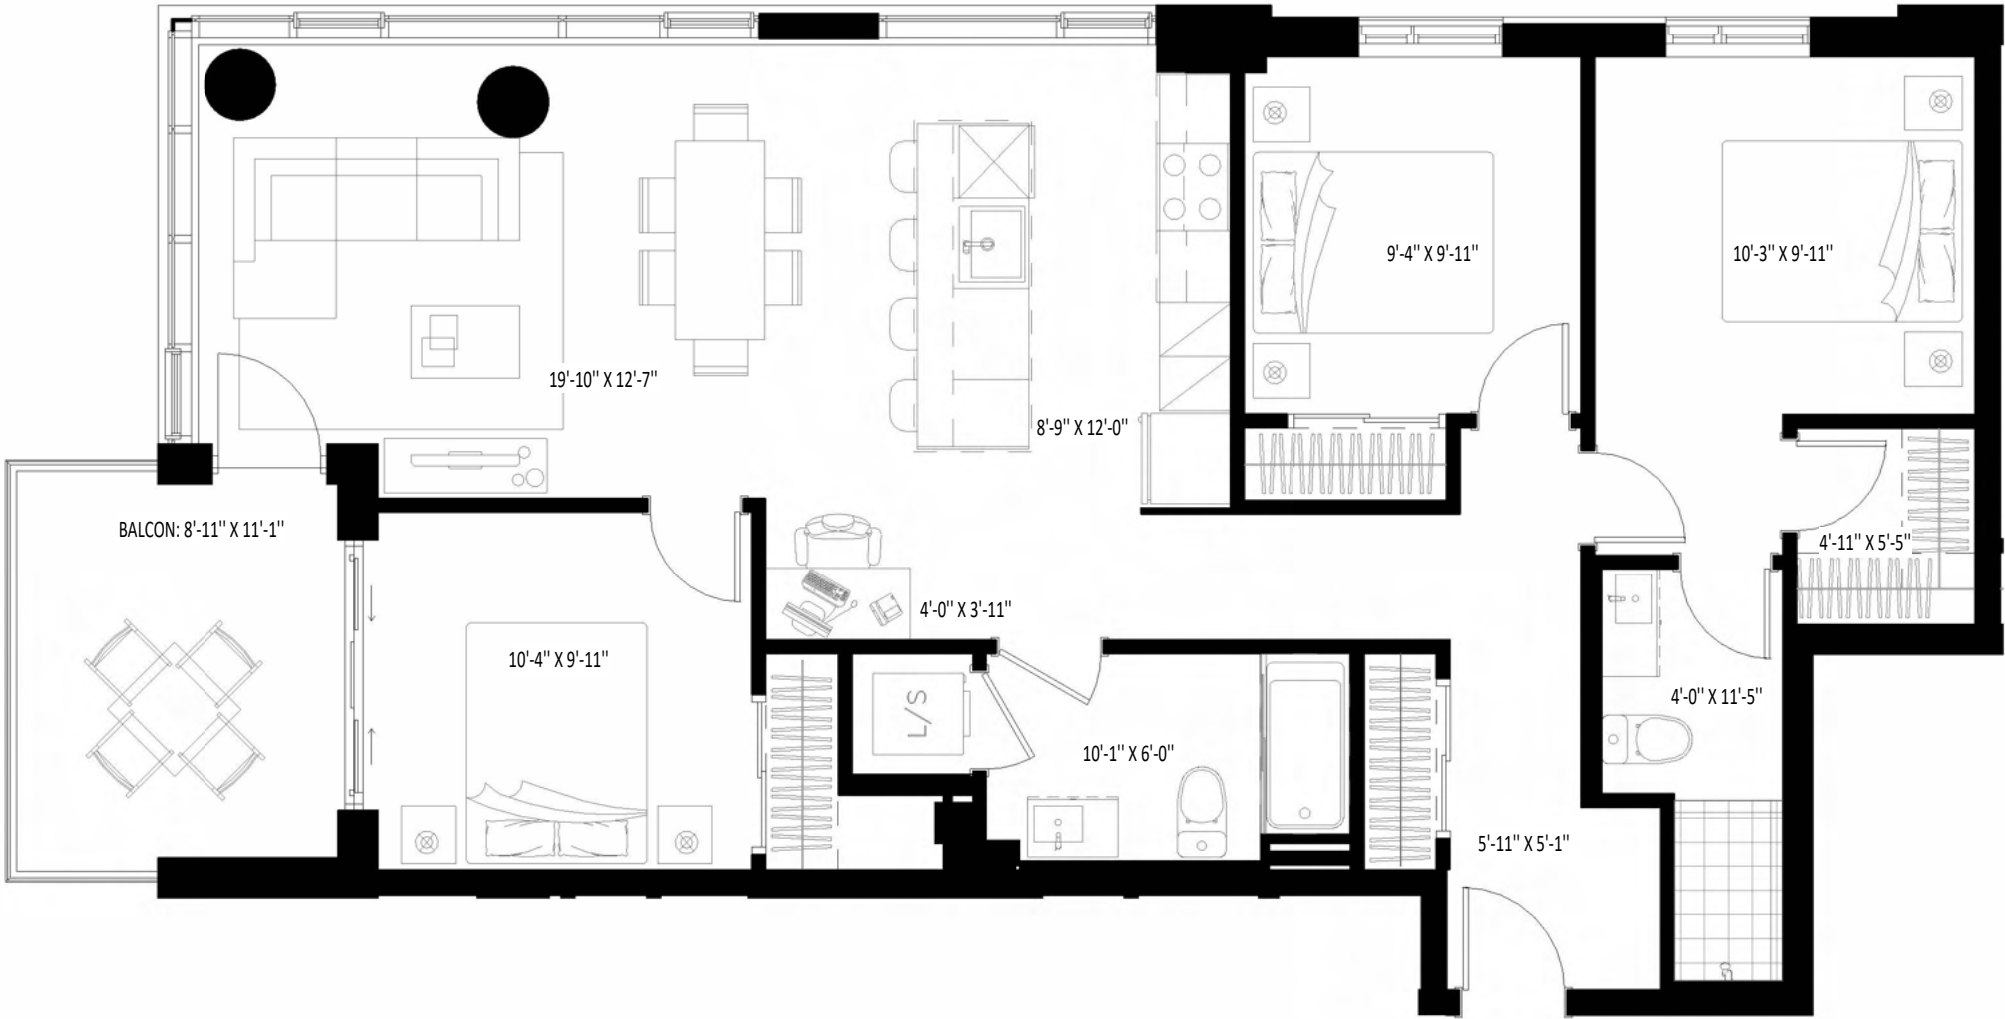

NOTE :
Les plans et dimensions sont prélimaires et peuvent être sujet a changement sans préavis. La superficie indiquée est brute, approximative et donnée à titre indicatif seulement. / Plans and dimensions are preliminary and subject to modifications without advanced notice. Specified gross area is approximate and information purpose only.




NOTE :
Les plans et dimensions sont prélimaires et peuvent être sujet a changement sans préavis. La superficie indiquée est brute, approximative et donnée à titre indicatif seulement. / Plans and dimensions are preliminary and subject to modifications without advanced notice. Specified gross area is approximate and information purpose only.

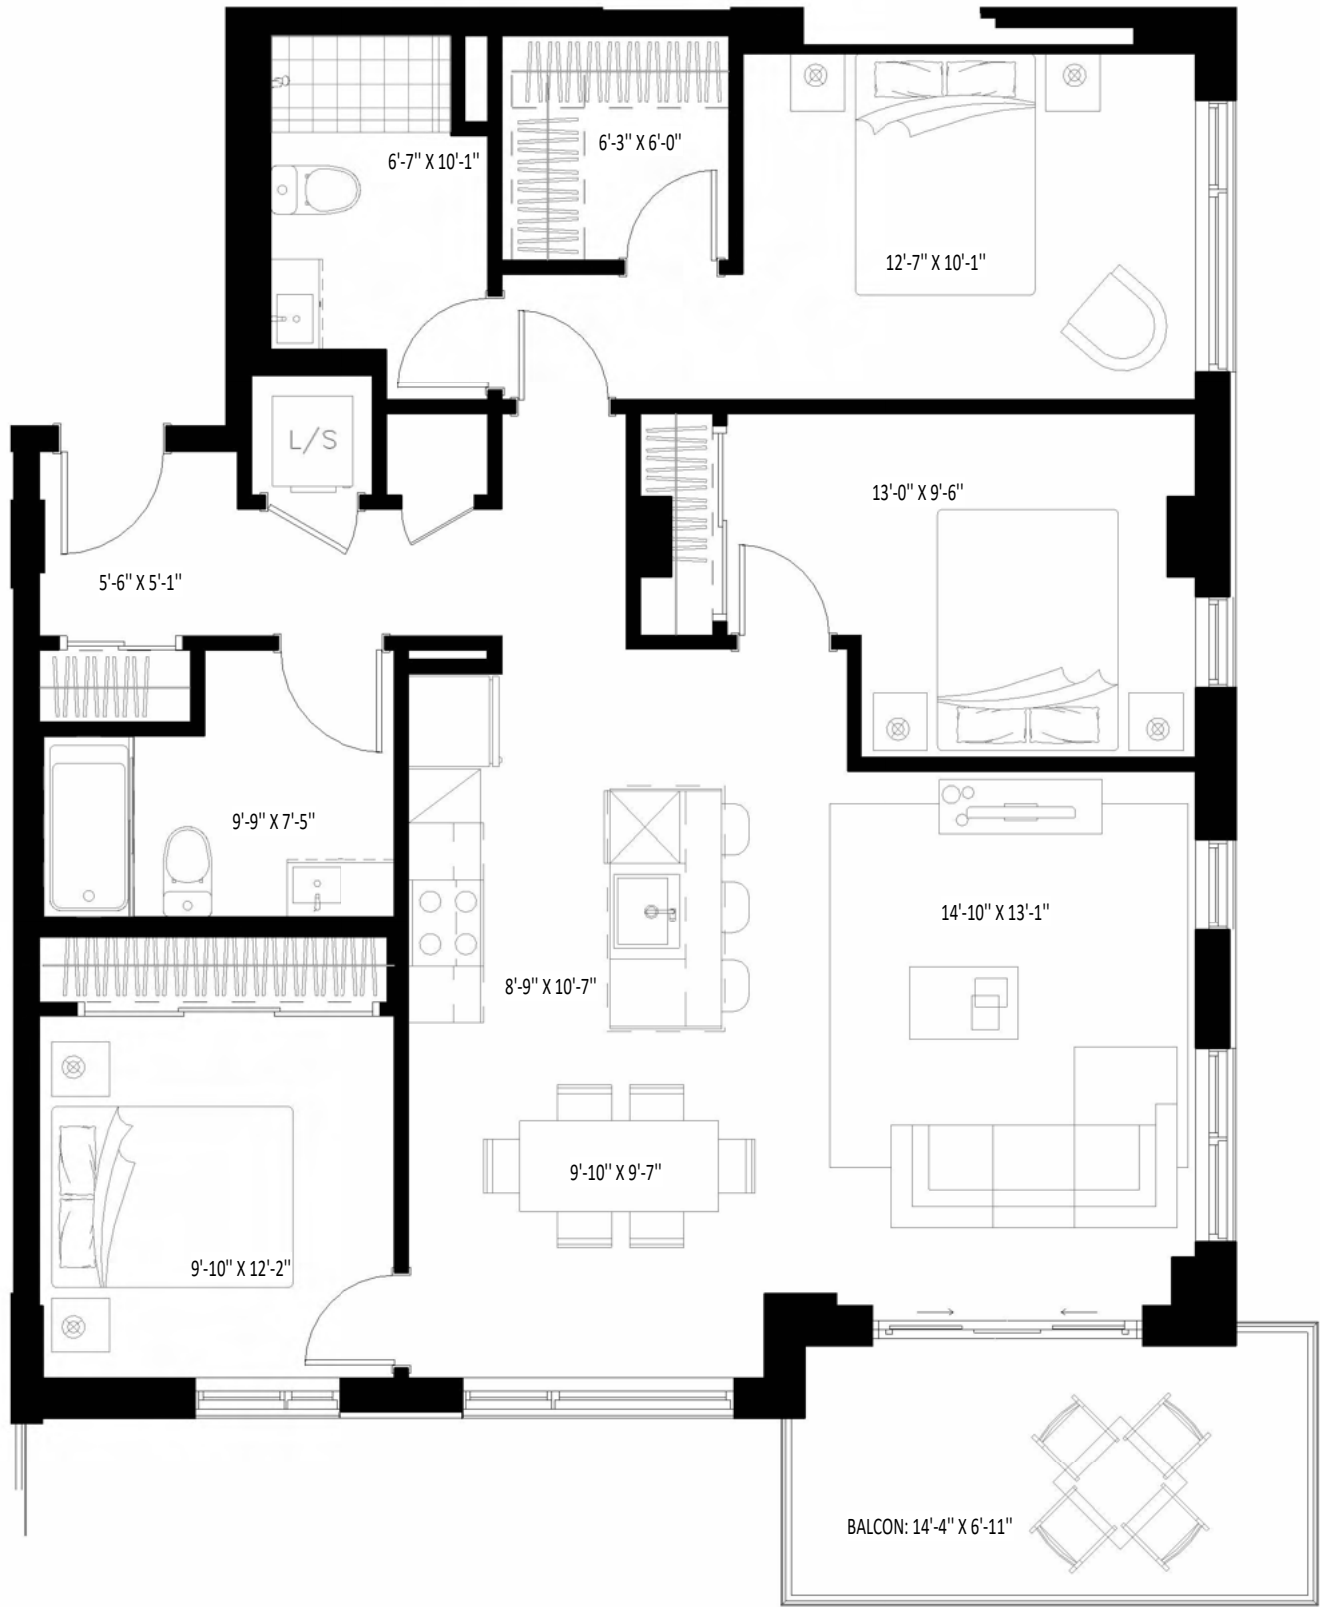

DALIA

UNITÉ TYPE C4a


305-405-505-605

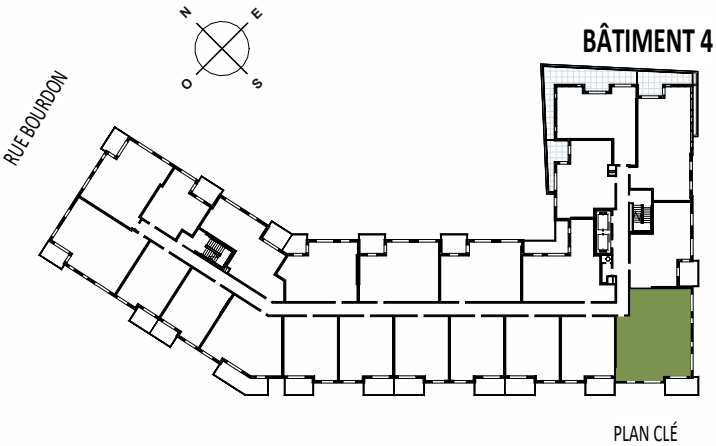

Superficie	
Logement	1214pi²
Balcon/Terrasse	99pi²
1313pi²	


Chambre	3
Salle de bain	2

Loyer
Stationnement

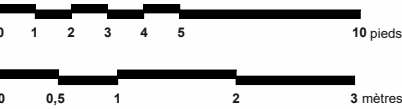




NOTE :
Les plans et dimensions sont prélimaires et peuvent être sujet a changement sans préavis. La superficie indiquée est brute, approximative et donnée à titre indicatif seulement. / Plans and dimensions are preliminary and subject to modifications without advanced notice. Specified gross area is approximate and information purpose only.

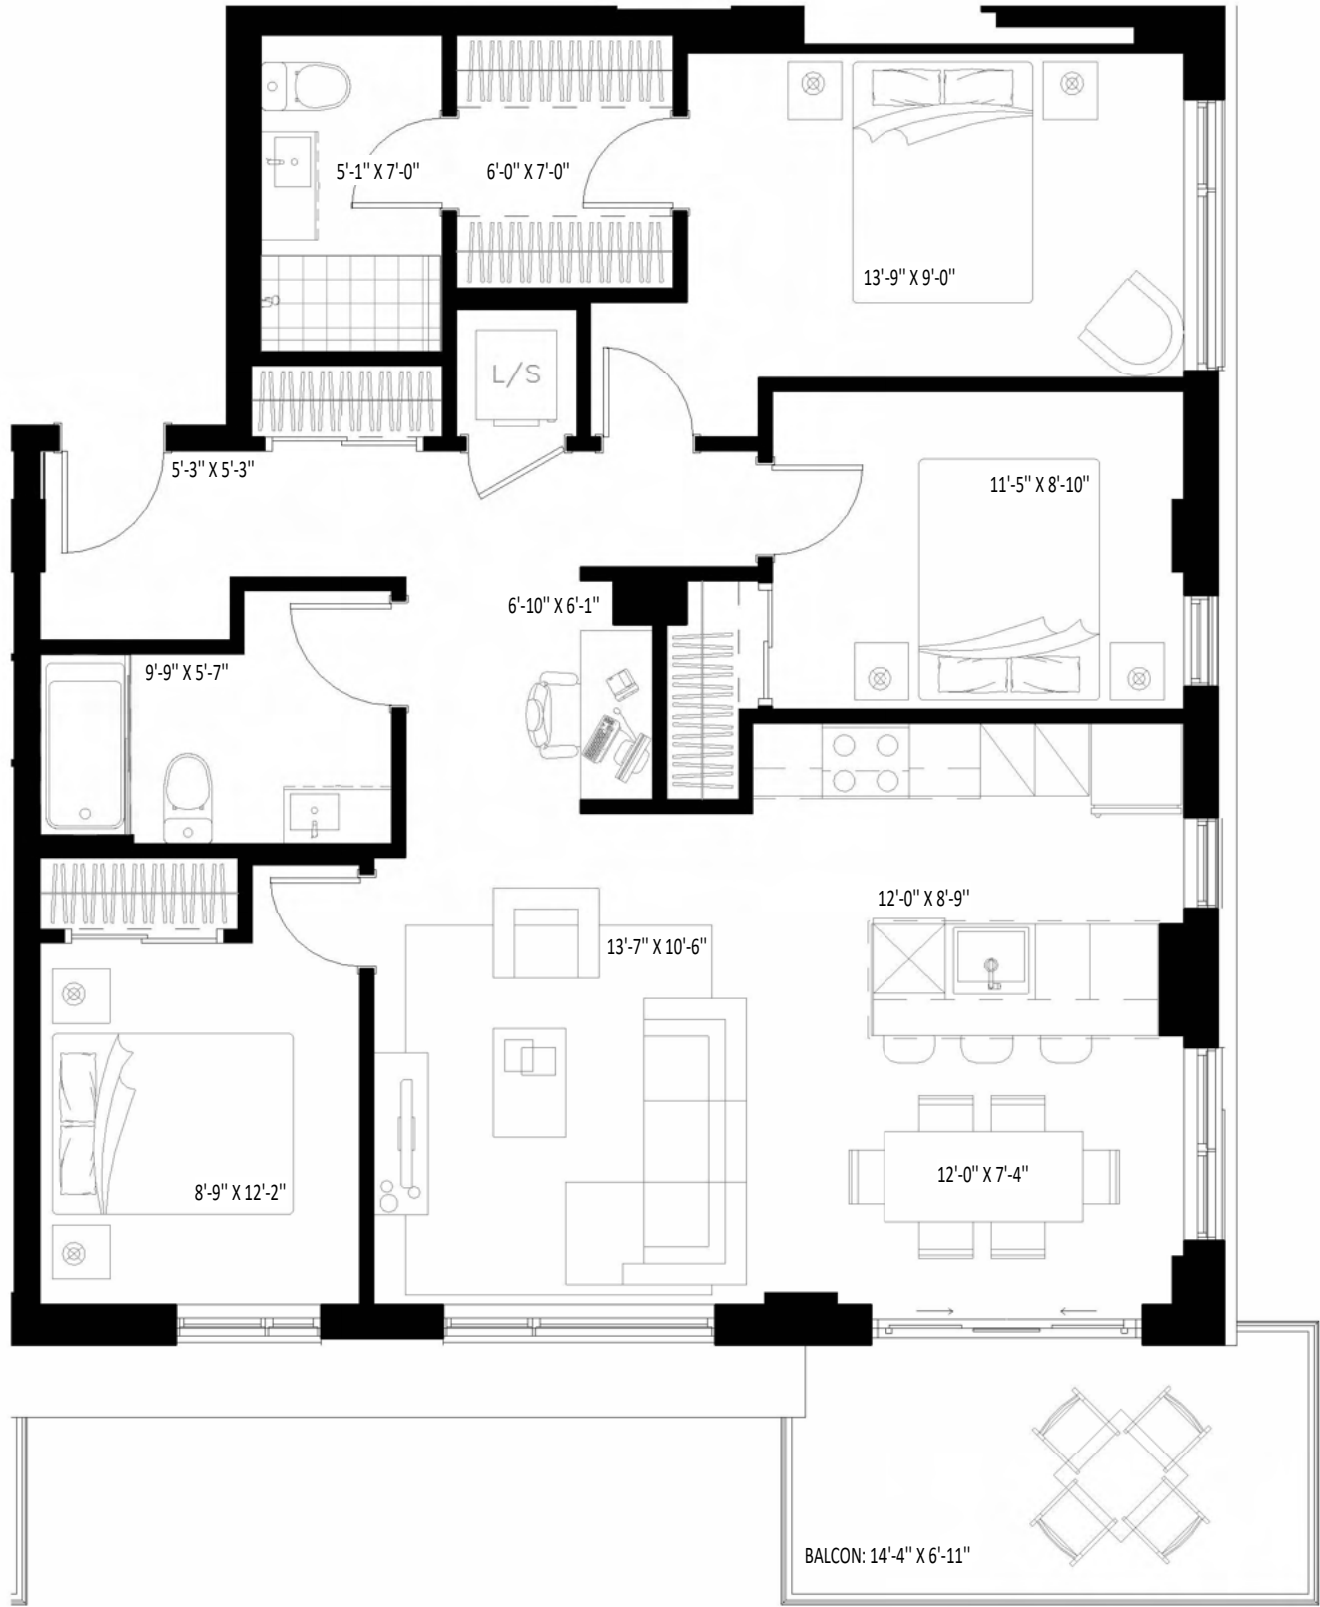

DALIA

UNITÉ TYPE C4b

704

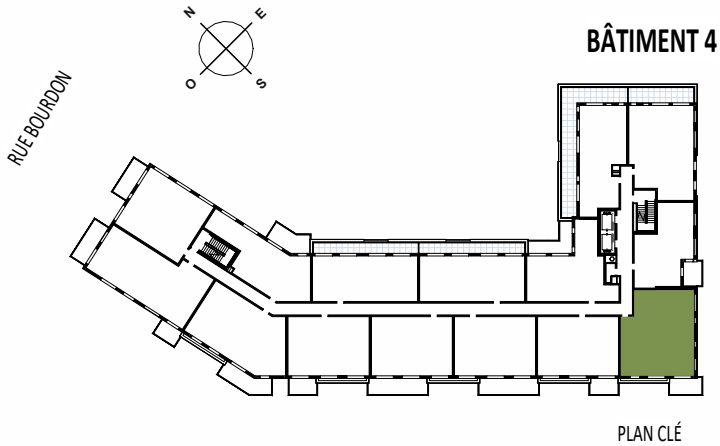

Superficie

Logement	1156pi ²
Balcon/Terrasse	99pi ²
	1255pi ²

Chambre	3
Salle de bain	2

Loyer
Stationnement




UNITÉ TYPE C6

709



BÂTIMENT 4

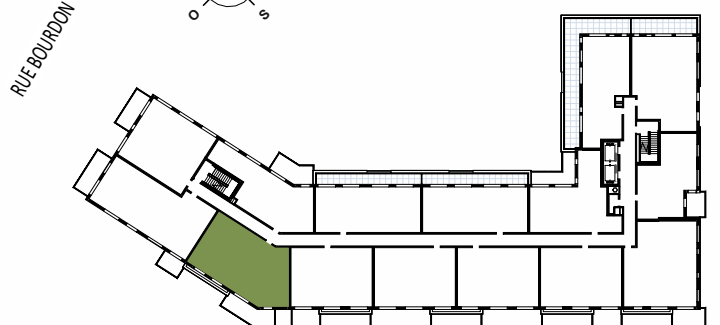


PLAN CLÉ

Superficie	
Logement	1147pi²
Balcon/Terrasse	166pi²
	1313pi²

Chambre	3
Salle de bain	2


Loyer
Stationnement

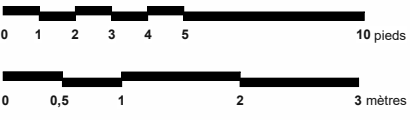

NOTE :
Les plans et dimensions sont prélimaires et peuvent être sujet a changement sans préavis. La superficie indiquée est brute, approximative et donnée à titre indicatif seulement. / Plans and dimensions are preliminary and subject to modifications without advanced notice. Specified gross area is approximate and information purpose only.

UNITÉ TYPE C8


201

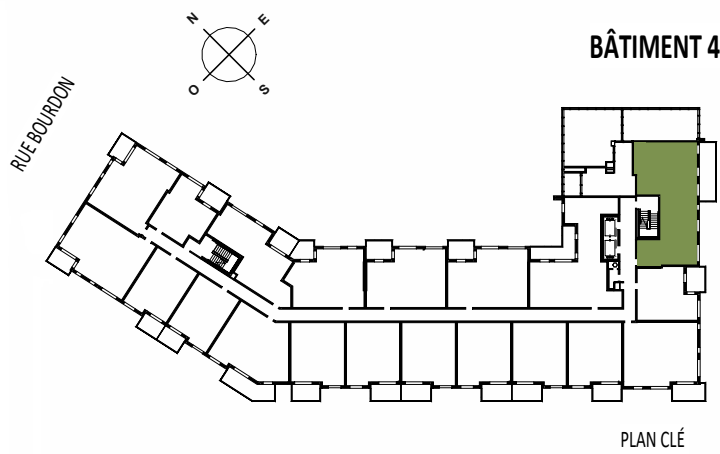

Superficie	
Logement	1301pi²
Balcon/Terrasse	177pi²
1478pi²	

Chambre	3
Salle de bain	2

Loyer
Stationnement

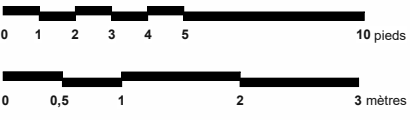

NOTE :
Les plans et dimensions sont prélimaires et peuvent être sujet a changement sans préavis. La superficie indiquée est brute, approximative et donnée à titre indicatif seulement. / Plans and dimensions are preliminary and subject to modifications without advanced notice. Specified gross area is approximate and information purpose only.